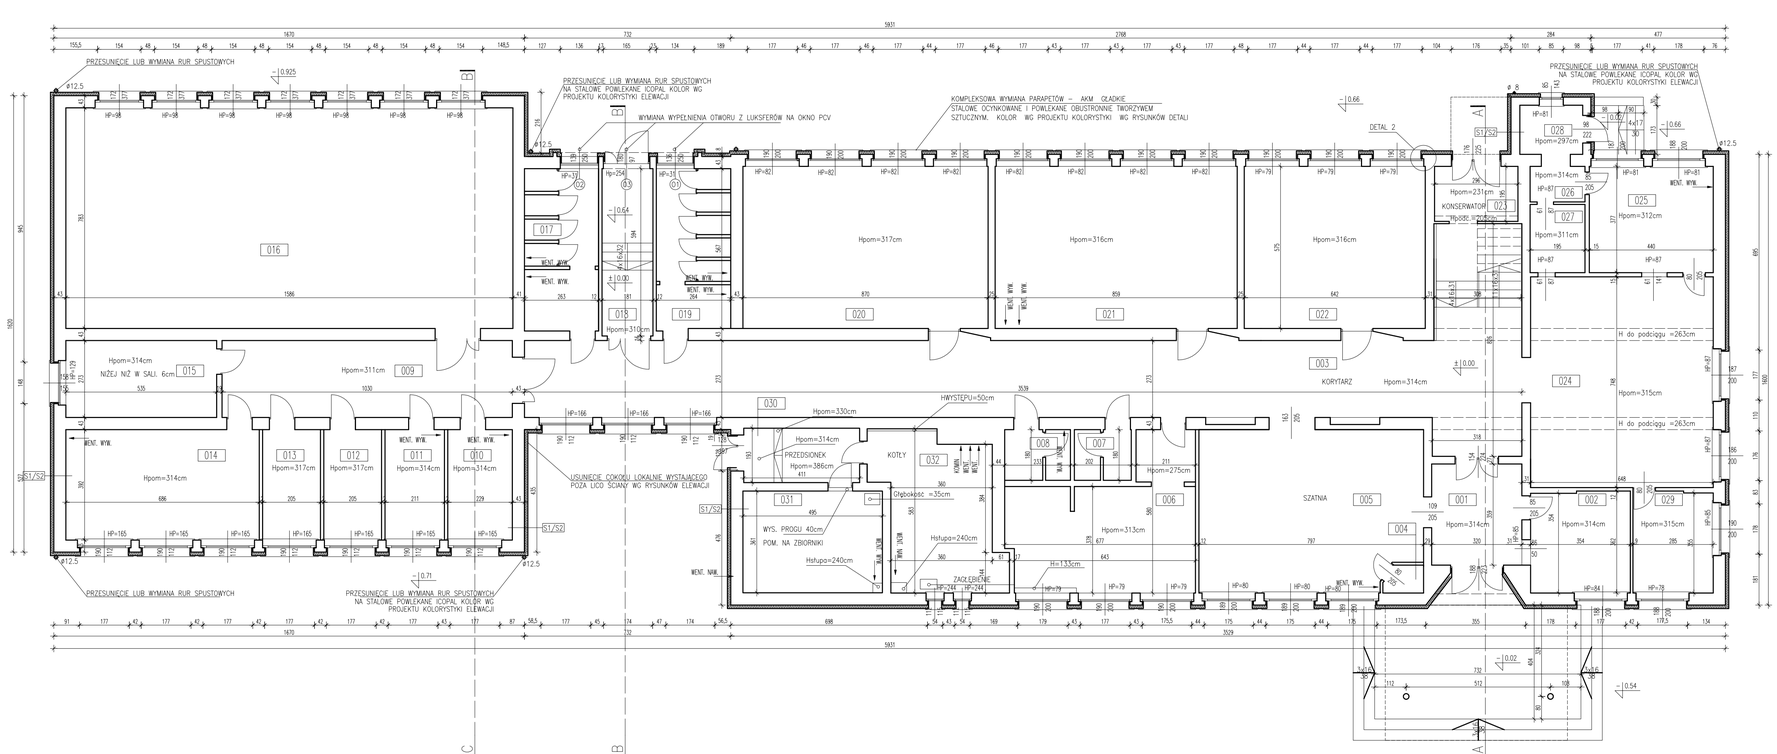

Zestawienie powierzchni parter		
Numer	Nazwa	Pow. netto
001	Przedsionek	11.49m2
002	Portiernia	12.68m2
003	Korytarz parter	108.93m2
004	Składzik	1.31m2
005	Szatnia	44.69m2
006	Sala lekcyjna	29.04m2
007	Wc	3.64m2
008	Wc	4.19m2
009	Korytarz sala gimnast.	28.12m2
010	Szatnia	8.98m2
011	Szatnia	8.27m2
012	Szatnia	8.04m2
013	Szatnia	8.04m2
014	Gimnastyka korekcyjny	26.89m2
015	Wf. nauczyciel	14.61m2
016	Sala gimnast.	124.18m2
017	Wc	15.15m2
018	Przedsionek	10.75m2
019	Wc	15.07m2
020	Sala lekcyjna	50.03m2
021	Sala lekcyjna	49.39m2
022	Sala lekcyjna	36.92m2
023	Konserwator	5.77m2
024	Świetlica	48.47m2
025	Kuchnia	16.59m2
026	Magazyn kuchnia	2.46m2
027	Sklepik	4.72m2
028	Przedsionek	3.88m2
029	Logopeda	10.24m2
030	Kotłownia przedsionek	7.93m2
031	Pom. zbiorniki paliwa	17.87m2
032	Kotłownia	22.38m2
		760.71m2

UWAGI:
PRZED WYKONANIEM DOCIEPLENIA NALEŻY USUNĄĆ ISTNIEJĄCE PARAPETY OKIENNE, OBRÓBKI BLACHARSKIE ORAZ OPCJONALNIE RYNNY I RURY SPUSTOWE (W ZALEŻNOŚCI OD STANU TECHNICZNEGO) TAM GDZIE TEGO WYMAGA ZAKRES PROJEKTU.
WSZYSTKIE WYMIARY NALEŻY SPRAWDZIĆ NA BUDOWIE, W RAZIE WYSTĄPIENIA NIEŚCISŁOŚCI NALEŻY SKONSULTOWAĆ SIĘ Z PROJEKTANTEM CELEM WYKONANIA KOREKTY ROZWIĄZANIA.
WYBÓR MATERIAŁÓW I SYSTEMÓW BUDOWLANYCH PODANO PRZYKŁADOWO ISTNIEJE MOŻLIWOŚĆ ZASTOSOWANIA MATERIAŁÓW I SYSTEMÓW BUDOWLANYCH RÓWNORZĘDNYCH DO PODANYCH W OPRACOWANIU. OSTATECZNY WYBÓR POZOSTAJE W GESTII INWESTORA.
WYMIANA INSTALACJI ODGROMOWEJ NA POWIERZCHNI ELEWACJI WG PROJEKTU BRANŻY ELEKTRYCZNEJ.

inwestor:	URZĄD GMINY ŻÓRAWINA UL. Kolejowa 6, 55-020 Żórawina, woj. dolnośląskie
adres inwestycji:	Zespół Szkolno-Przedszkolny nr 1 w Żórawinie Szkoła Podstawowa w Żórawinie, ul. Kopernika 15 55-020 Żórawina, AM 2, dz nr 311/2
temat:	Termomodernizacja budynku szkolnego wraz z salą gimnastyczną
rysunek:	RZUT PARTERU — skala: 1:100
autor projekt.:	mgr inż. arch. Witold Wilsowski — nr upr.: 30/04/DOA — podpis:
współpraca projekt.:	mgr inż. arch. Bartosz Skiwiera — podpis:
współpraca projekt.:	mgr inż. arch. Mateusz Gach — podpis:
branża: ARCHITEKTURA	stadium: PROJEKT WYKONAWCZY — data: 06.2007 — nr rys.: A-11

WPA - wilisowski pracownia architektoniczna
52-340 Wrocław, ul.Gdańszan 19/5
tel./fax: (+ 48 71) 7828183, 0 501 473 047
e-mail: wpa@op.pl