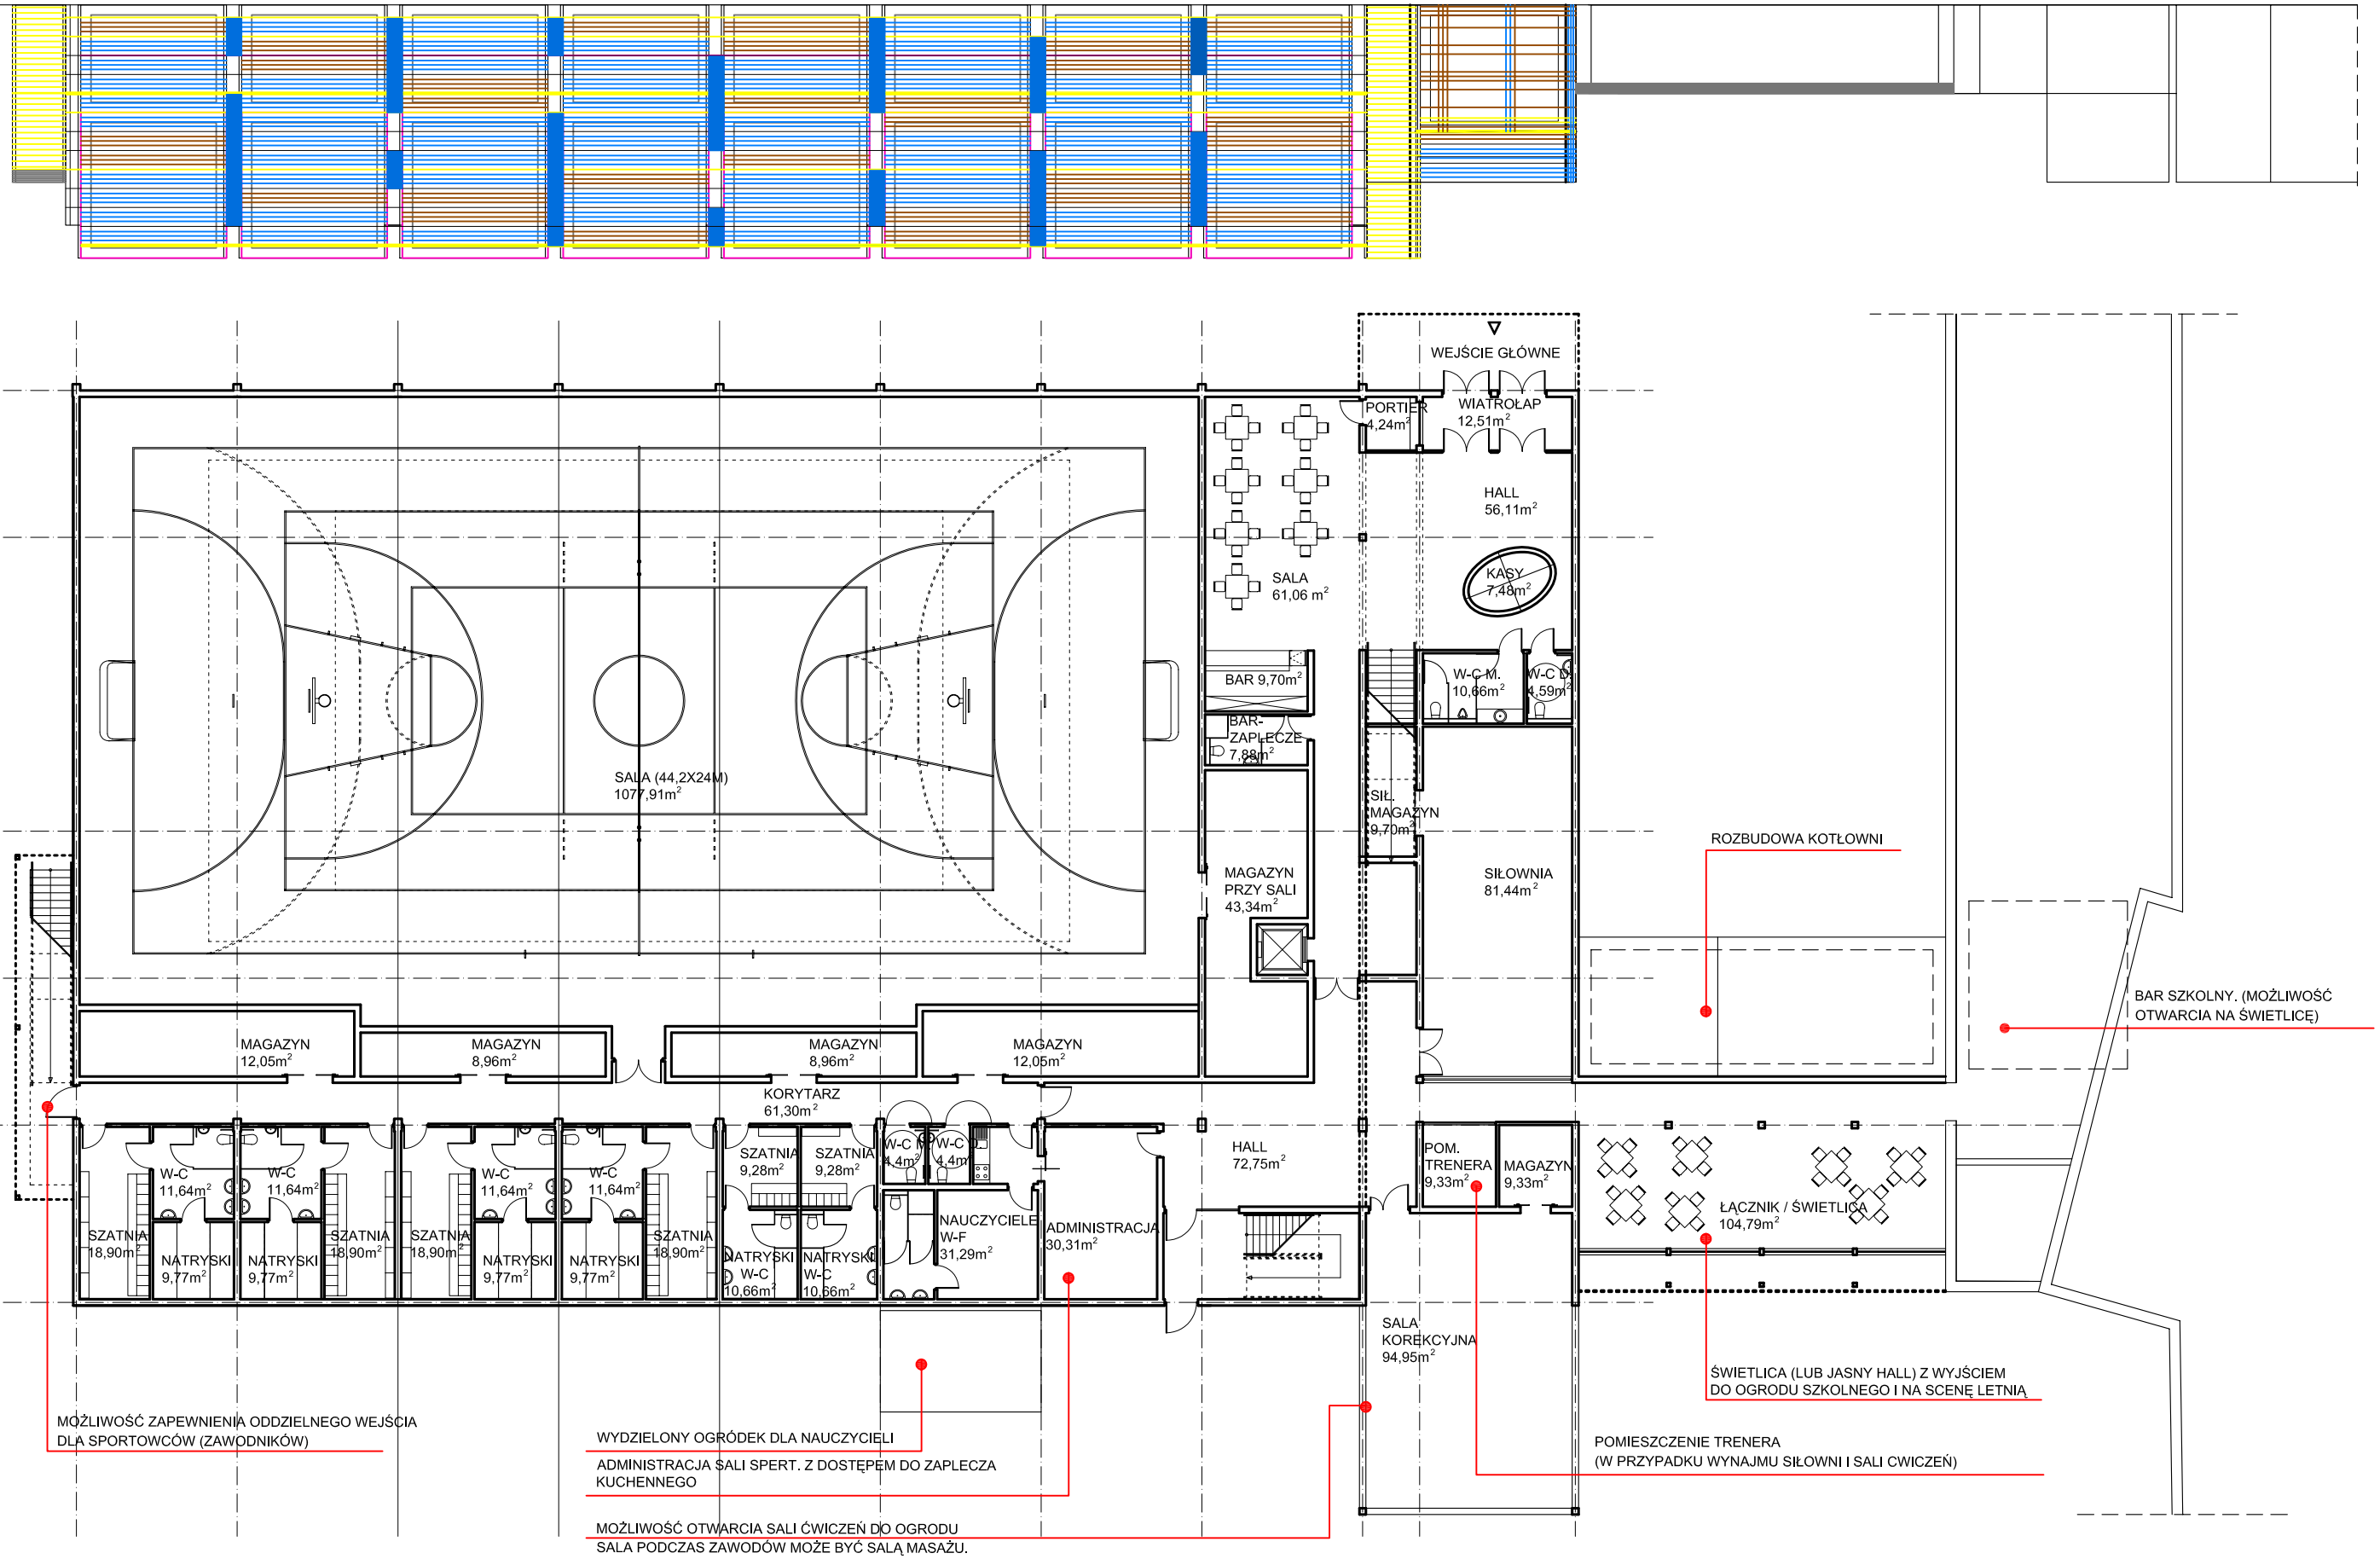


RZUT PARTERU, ELEWACJA, SKALA 1:250

projekt: arch. arch. Anita Luniak _ Teresa Mromlińska _ Bartłomiej Makowski

lipiec 2007

PROJEKT KONCEPCYJNY ZAGOSPODAROWANIA TERENU ORAZ HALI SPORTOWEJ PRZY GIMNAZJUM W ŻÓRAWINIE

33_03