

w sprawie przystąpienia do sporządzenia miejscowego planu zagospodarowania przestrzennego terenu położonego w obrębie geodezyjnym Jaksonów.

Na podstawie art. 18. ust. 2 pkt 5 ustawy z dnia 8 marca 1990 r. o samorządzie gminnym (tj. Dz. U. z 2013 r., poz. 594) oraz art. 14 ust.1, 2 i 4 ustawy z dnia 27 marca 2003 r. o planowaniu i zagospodarowaniu przestrzennym (t.j. Dz. U. z 24 kwietnia 2012 r., poz. 647) Rada Gminy Żórawina uchwala, co następuje:

§ 1

Przystępuje się do sporządzenia miejscowego planu zagospodarowania przestrzennego terenu położonego w obrębie geodezyjnym Jaksonów, zwanego dalej planem.

§ 2

Granice obszaru objętego zmianą miejscowym planem zagospodarowania przestrzennego określa załącznik graficzny do niniejszej uchwały.

§ 3

Celem planu jest określenie parametrów kształtowania zabudowy.

§ 4

Zakres ustaleń planu będzie zgodny z art. 15, ust 2 i 3 ustawy z dnia 27 marca 2003 r. o planowaniu i zagospodarowaniu przestrzennym (t.j. Dz. U. z 24 kwietnia 2012 r., poz. 647).

§ 5

Wykonanie uchwały powierza się Wójtowi Gminy Żórawina.


§ 6

Uchwała wchodzi w życie z dniem podjęcia.

Przewodniczący
Rady Gminy Żórawina

Maciej Koba

ZAŁĄCZNIK GRAFICZNY DO UCHWAŁY NR XXII/247/13
RADA GMINY ŻÓRAWINA Z DNIA 29.11.2013r.
RADA GMINY
ŻÓRAWINA

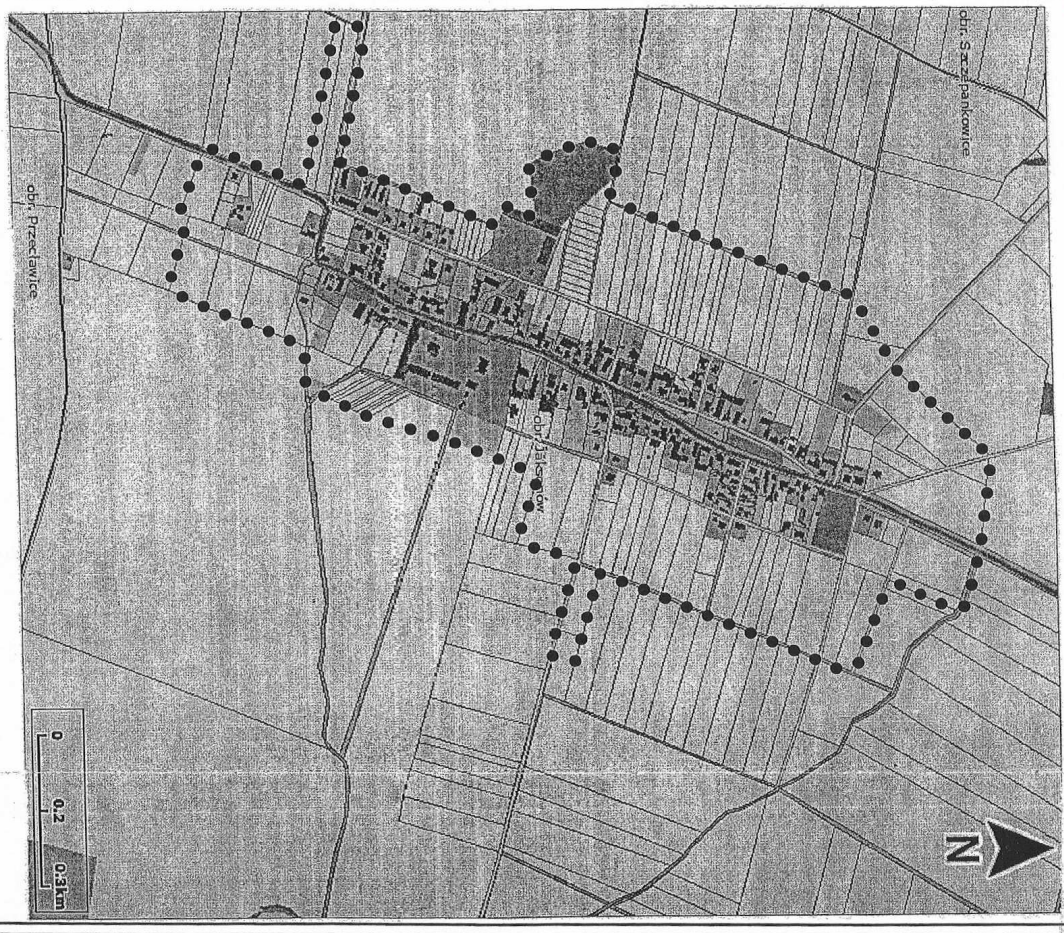

Granica obszaru objętego projektem planu

Przewodniczący
Rady Gminy Żórawina

Mieczysław Kobus

skala 1:10000