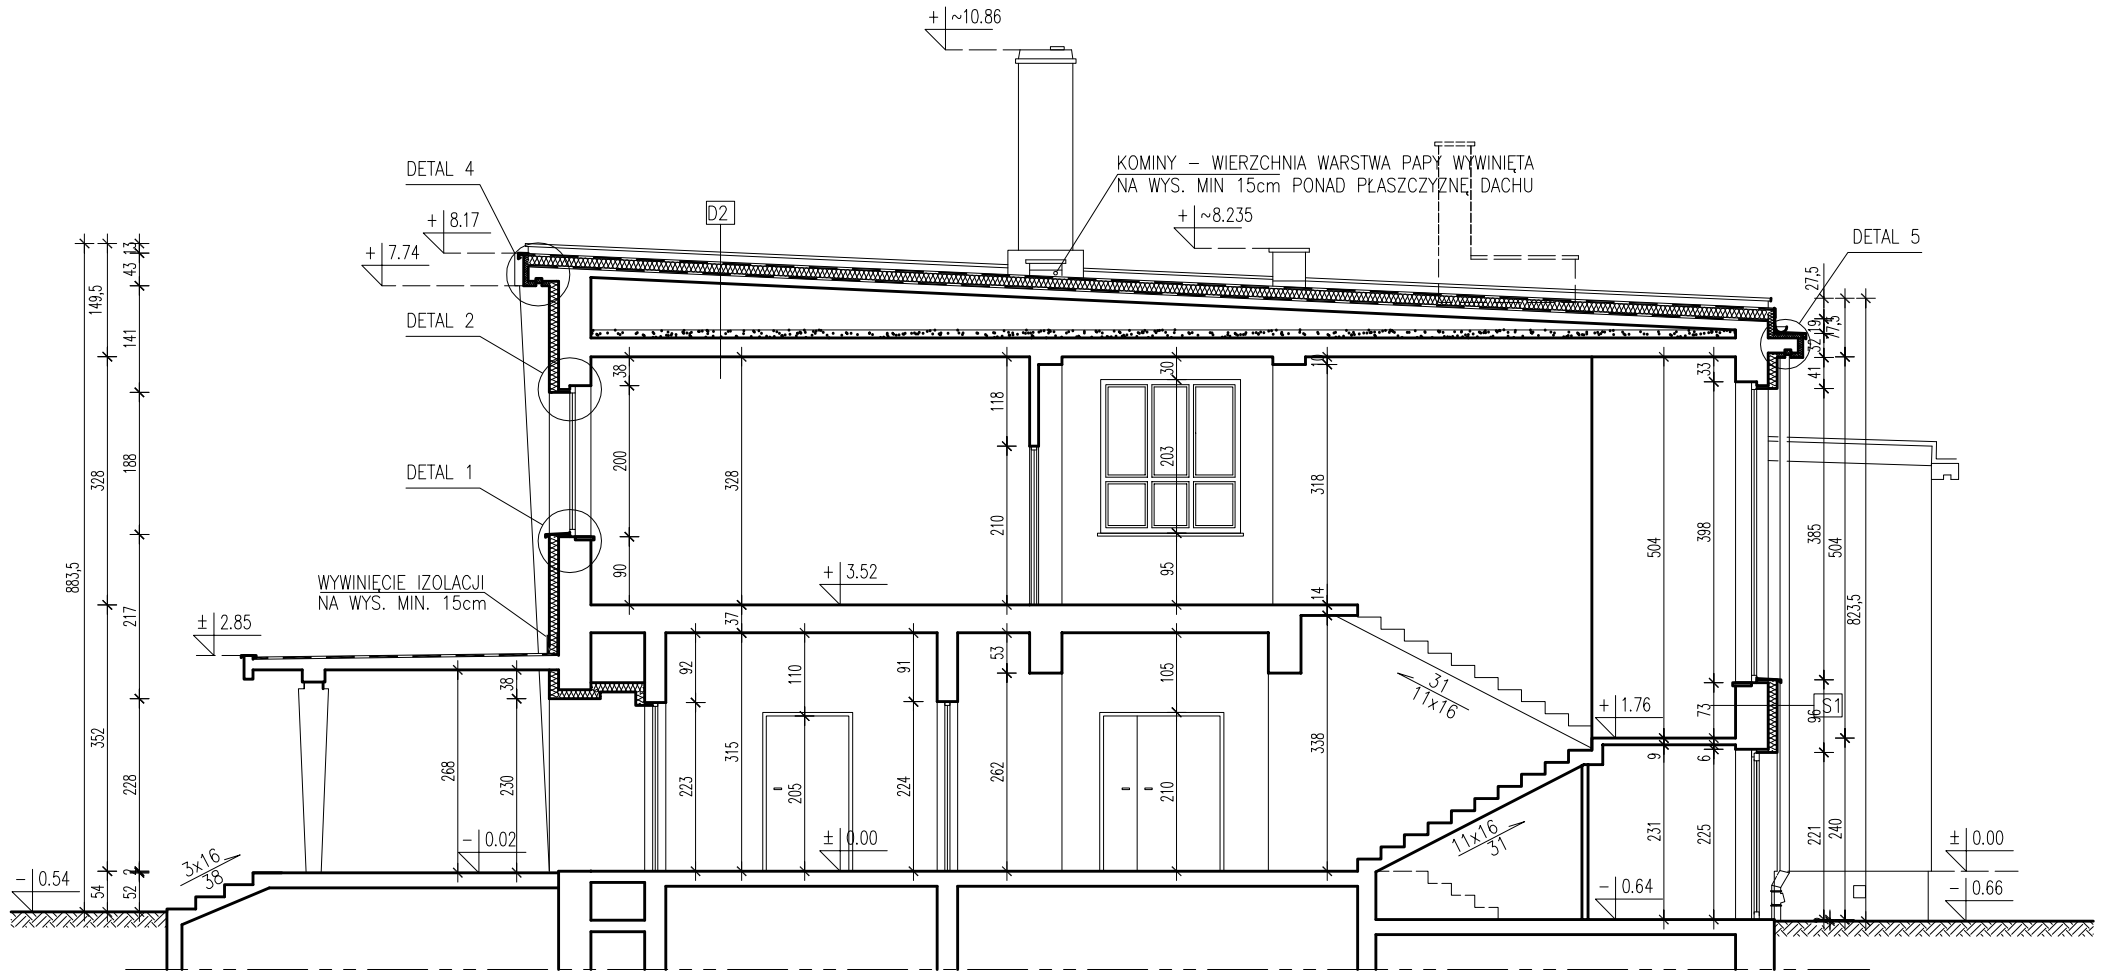

S2

TYNK WEWNĘTRZNY ISTNIEJĄCY 2cm
ŚCIANA Z CEGŁY PEŁNEJ 39 CM ISTNIEJĄCA
TYNK ZEWNĘTRZNY ISTNIEJĄCY 2–4cm WYRÓWNANY DO GRUBOŚI TYNKU ŚCIANY NAD COKOŁEM
ŚRODEK DO WZMOCNIENIA TYNKU ISTNIEJĄCEGO BAUMIT PUTZFESTIGER
PODKŁADOWA POWŁOKA IZOLACYJNA MUREXIN ISOLIERANSTRICH LF
IZOLACJA GRUBOWARSTWOWA DICKBESCHICHTUNG 2K STANDARD
ZAPRAWA KLEJĄCA DICKBESCHICHTUNG 2K STANDARD
POLISTYREN EKSTRUDOWANY O SZORSTKIEJ POWIERZCHNI BAUMIT XPS–R 8cm
WARSTWA ZBROJĄCA – ZAPRAWA KLEJOWO –SZPACHLOWA BAUMIT KLEBESPACHTEL Z ZATOPIONĄ SIATKĄ Z WŁÓKNA SZKLANEGO BAUMIT PO ZAMOCOWANIU ŁĄCZNIKÓW (KOŁKOWANIU) NALEŻY PRZYKRYĆ TALERZYKI DODATKOWĄ SIATKĄ O WYM. 20 X 20 CM
COKÓŁ Z PŁYTEK KLINKIEROWYCH WIENERBERGER TERCA
PODKŁAD PENETRUJĄCY MUREXIN TIEFENGRUND LF
ZAPRAWA TRASOWA KLEJOWA MURXIN KLEBEMOERTEL TRASS
ZAPRAWA TRASOWA DO FUG SZARA MUREXIN FUGENMOERTEL TRASS GRAU
COKÓŁ Z PŁYTEK KLINKIEROWYCH WIENERBERGER TERCA

S1

TYNK WEWNĘTRZNY ISTNIEJĄCY 2cm
ŚCIANA Z CEGŁY PEŁNEJ 39 CM ISTNIEJĄCA
TYNK ZEWNĘTRZNY ISTNIEJĄCY 2cm
ŚRODEK DO WZMOCNIENIA TYNKU ISTNIEJĄCEGO BAUMIT PUTZFESTIGER
ZAPRAWA KLEJOWA DO STYROPIANU BAUMIT KLEBESPACHTEL
STYROPIAN 12cm BAUMIT FASSADENDÄMMPLATTE EPS
ZAPRAWA KLEBESPACHTEL ZBROJONA SIATKĄ BAUMIT 145A
PODKŁAD UNIWERSALNY BAUMIT UNIVERSALGRUND
TYNK DROBNOZIARNISTY ZEWNĘTRZNY BAUMIT GRANOPOR PUTZ
FARBA ELEWACYJNA AKRYLOWA BAUMIT GRANOPOR

D2

PAPA TERMOZGRZEWALNA WIERZCHNIEGO KRYCIA PYE PV250 S52H
PAPA TERMOZGRZEWALNA PYE PV 200 S40 FIRMY SWISSPOR (PODKŁAD)
PŁYTA WARSTWOWA LAMINOWANA BITERM ROLLBHAN FIRMY SWISSPOR 12cm MOCOWANA DO PODŁOŻA KLEJEM TRWALEPLASTYCZNYM DOPUSZCZONYM DO KONTAKTU ZE STYROPIANEM NP IZOHAN EKOSTYK S FIRMY IZOHAN LUB MECHANICZNIE ZA POMOCĄ ŁĄCZNIKÓW
OCZYSZCZONE I UZUPEŁNIONE (W PRZYPADKU WYSTĄPIENIA USZKODZEŃ) ISTNIEJACE POKRYCIE Z PAPY TERMOZGRZEWALNEJ
PŁYTY KORYTKOWE ISTNIEJĄCE
STROP ŻELBETOWY ISTNIEJĄCY
TYNK WEWNĘTRZNY ISTNIEJĄCY

UWAGI:

PRZED WYKONANIEM DOCIEPLENIA NALEŻY USUNĄĆ ISTNIEJĄCE PARAPETY OKIENNE, OBRÓBKI BLACHARSKIE ORAZ OPCJONALNIE RYNNY I RURY SPUSTOWE (W ZALEŻNOŚCI OD STANU TECHNICZNEGO) TAM GDZIE TEGO WYMAGA ZKRES PROJEKTU.

WSZYSTKIE WYMIARY NALEŻY SPRAWDZIĆ NA BUDOWIE, W RAZIE WYSTĄPIENIA NIEŚCISŁOŚCI NALEŻY SKONSULTOWAĆ SIE Z PROJEKTANTEM CELEM WYKONANIA KOREKTY ROZWIĄZANIA.

WYBÓR MATERIAŁÓW I SYSTEMÓW BUDOWLANYCH PODANO PRZYKŁADOWO ISTNIEJE MOŻLIWOŚĆ ZASTOSOWANIA MATERIAŁÓW I SYSTEMÓW BUDOWLANYCH RÓWNORZĘDNYCH DO PODANYCH W OPRACOWANIU. OSTATECZNY WYBÓR POZOSTAJE W GESTII INWESTORA.

WYMIANA INSTALACJI ODGROMOWEJ NA POWIERZCHNI ELEWACJI WG PROJEKTU BRANŻY ELEKTRYCZNEJ.

inwestor:	URZĄD GMINY ŻÓRAWINA UL. Kolejowa 6, 55–020 Żórawina woj. dolnośląskie			
adres inwestycji	Zespół Szkolno–Przedszkolny nr 1 w Żórawinie Szkoła Podstawowa w Żórawinie, ul. Kopernika 15 55–020 Żórawina, AM 2, dz nr 311/2			
temat:	Termomodernizacja budynku szkolnego wraz z salą gimnastyczną			
rysunek:	PRZEKRÓJ B–B		*skala:* 1:100	
autor archit.:	mgr inż. arch. Witold Wilisowski	*nr upr.:* 30/04/DOIA	*podpis:*	
współpraca archit.:	mgr inż. arch. Bartosz Skowera	*podpis:*		
współpraca archit.:	mgr inż. arch. Mateusz Gach	*podpis:*		
branża: ARCHITEKTURA	*stadium:* PROJEKT WYKONAWCZY	*data:* 06.2007	*nr rys.:* A–14	

WPA - wilisowski pracownia architektoniczna
52-340 Wrocław, ul.Goleszan 19/5
tel./fax: (+ 48 71) 7828183, 0 501 473 047
e-mail: wpa@op.pl