


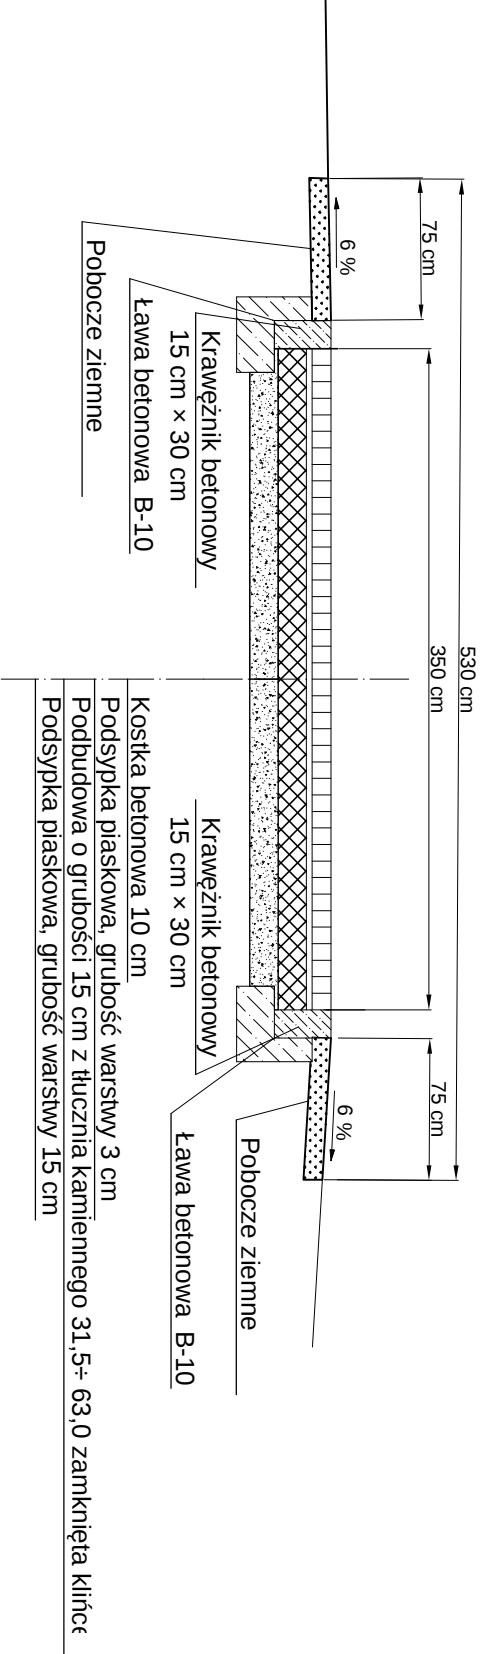

Uwaga: spadek podłużny zjazdu 2% w kierunku jezdni

Projektant:	mgr inż. Jan Ruskiewicz	Upr. bud. 151/89 UW	Skala: 1: 20	Studiurn: PBW
Opracował:			Investor: Gmina Żorawina	
Asystent:	Franciszek Stalczyk		Obiekt/Temat: Droga dojazdowa do gruntów rolnych Rzepin - Mędków	
Sprawił:			Nazwa rysunku: Przekrój konstrukcyjny zjazdu	
Zastrzega się prawa autorskie			Data: październik 2006 r.	
Zakład Budownictwa Komunikacyjnego "BUDREX" Pracownia Projektowa mgr inż. Jan Ruskiewicz 54-107 Wrocław, ul. Masłicka 72			Nr rys.: 12	