


Konstrukcja mijanki

skala 1 : 200

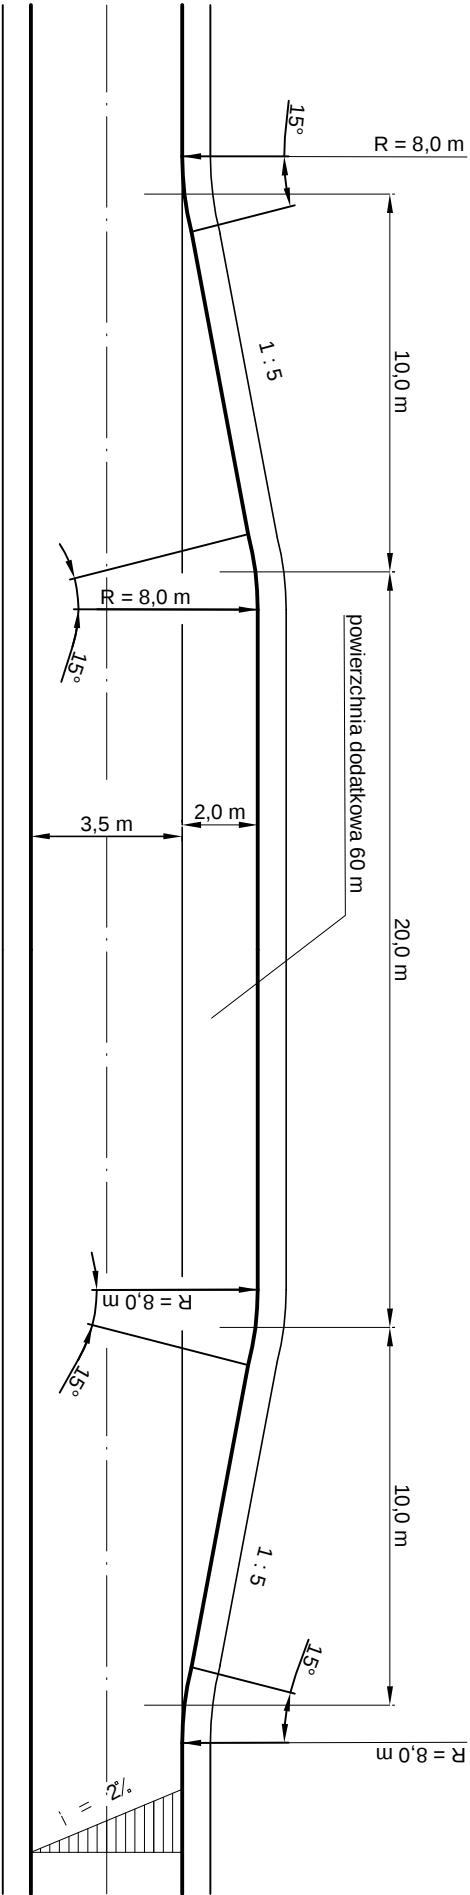

Projektant:	mgr inż. Jan Ruskiewicz	Upr. bud. 151/89 UW		Skala: 1: 200	Studium: PBW
Opracował:				Investor: Gmina Żórawina	
Asystent:	Franciszek Starzyk			Obiekt/temat: Droga dojazdowa do gruntów rolnych Rzepin - Mędków	
Sprawił:				Nazwa rysunku: Konstrukcja mijanki	
Zastrzega się prawa autorskie					
Zakład Budowlana Komunikacyjnego "BUDREX" Pracownia Projektowa mgr inż. Jan Ruskiewicz 54-107 Wrocław, ul. Maślicka 72				Data: październik 2006 r.	Nr rys.: 10