


km 0 + 000 ÷ 0 + 020

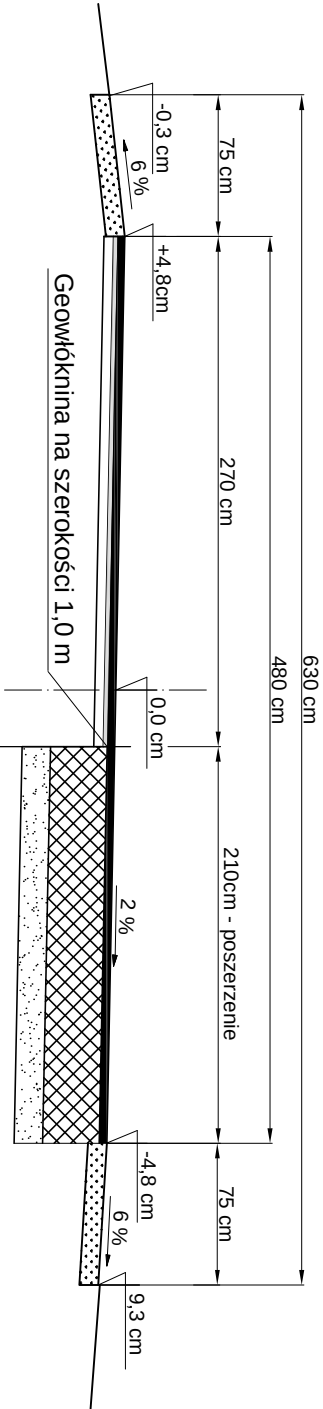

Warstwa ścieralna o grubości 4 cm	Warstwa ścieralna o grubości 6 cm
Warstwa wyrównawcza o grubości 2 cm	Skroplenie asfaltem w ilości 1,5 kg/m ²
Skroplenie asfaltem w ilości 1,5 kg/m ²	Podbudowa tłuczniowa, warstwa o grubości 25 cm
Istniejąca nawierzchnia	Podsyпка płaskowa, warstwa o grubości 15 cm
Pobocze lewostronne ziemne z materiału miejscowego	Pobocze prawostronne ziemne z materiału miejscowego

Projektant:	mgr inż. Jan Ruskiewicz	Upr. bud. 151/89 UW	Skala: 1: 20	Studium: PBW
Opracował:			Investor: Gmina Żórawina	
Asystent:	Franciszek Siarżyk		Objekt/Temat: Droga dojazdowa do gruntów rolnych Rzęplin - Mędków	
Sprawdził:			Nazwa rysunku: Przekrój konstrukcyjny drogi km 0+000÷0+020	
Zastrzega się prawa autorskie				
Zakład Budownictwa Komunikacyjnego "BUDREX" Pracownia Projektowa mgr inż. Jan Ruskiewicz 54-107 Wrocław, ul. Maślicka 72			Data: październik 2006 r.	Nr rys.: 4