


km 0 + 030 ÷ 0 + 548

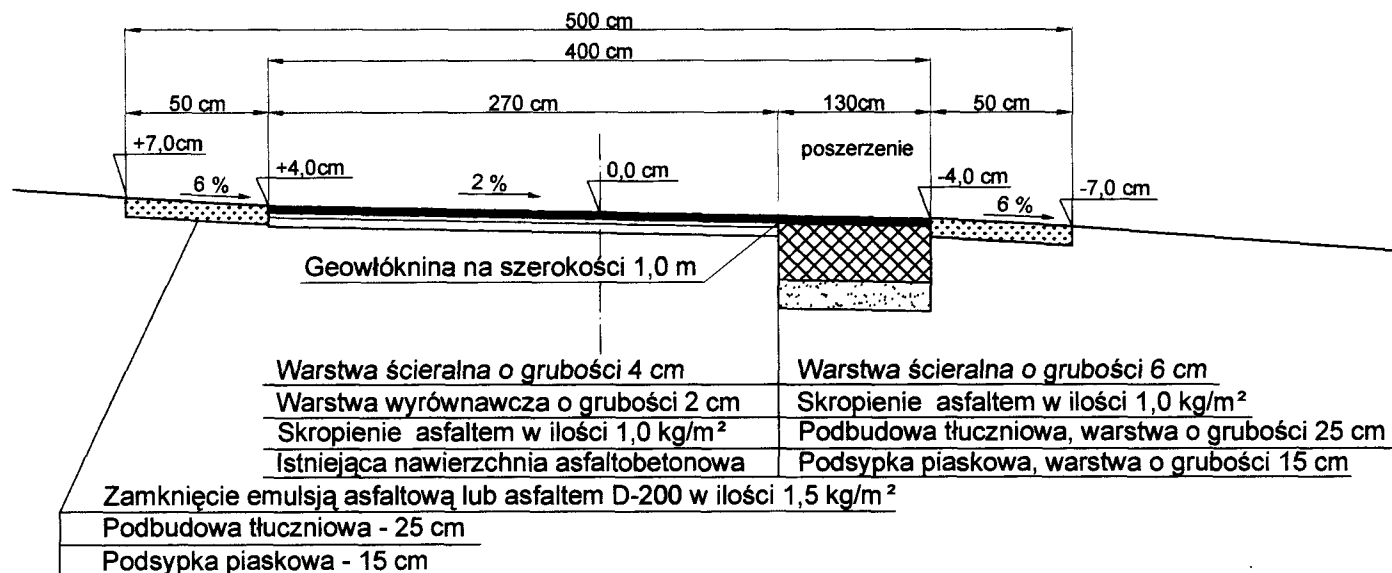

Projektant:	mgr inż. Jan Ruszkiewicz	Upr. bud. 151/89 UW	Skala: 1: 20	Studium: PBW
Opracował:			Inwestor: Gmina Żórawina	
Asystent:	Franciszek Starzyk		Objekt/Temat: Droga dojazdowa do gruntów rolnych Rzeplin - Mędłów	
Sprawdził:			Nazwa rysunku: Przekrój konstrukcyjny drogi km 0+030+0+548	
Zastrzega się prawa autorskie				
Zakład Budownictwa Komunikacyjnego "BUDREX" Pracownia Projektowa mgr inż. Jan Ruszkiewicz 54-107 Wrocław, ul. Maślicka 72			Data: październik 2006 r.	Nr rys.: 5