


km 0 + 558 ÷ 0 + 880,7

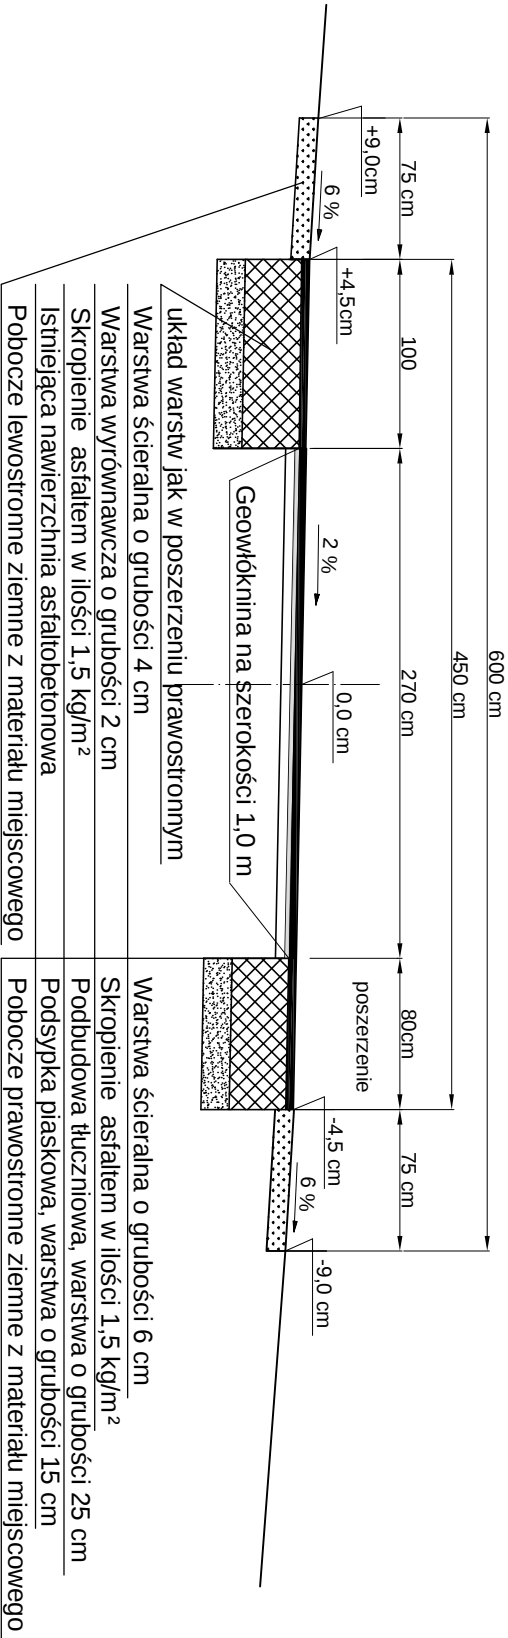

Projektant:	mgr inż. Jan Ruskiewicz	Upr. bud. 151/89 UW	Skala: 1: 20	Studium: PBW
Opracował:			Investor: Gmina Żórawina	
Asystent:	Franciszek Starzyk		Obiekt/Temat: Droga dojazdowa do gruntów rolnych Rzeplin - Mędków	
Sprawdził:			Nazwa rysunku: Przekrój konstrukcyjny drogi km 0 + 558 ÷ 0 + 880	
Zastrzega się prawa autorskie				
Zakład Budownictwa Komunikacyjnego "BUDREX" Pracownia Projektowa mgr inż. Jan Ruskiewicz 54-107 Wrocław, ul. Maślicka 72			Data: październik 2006 r.	Nr rys.: 6