


km 1 + 369 ÷ 1 + 390,46

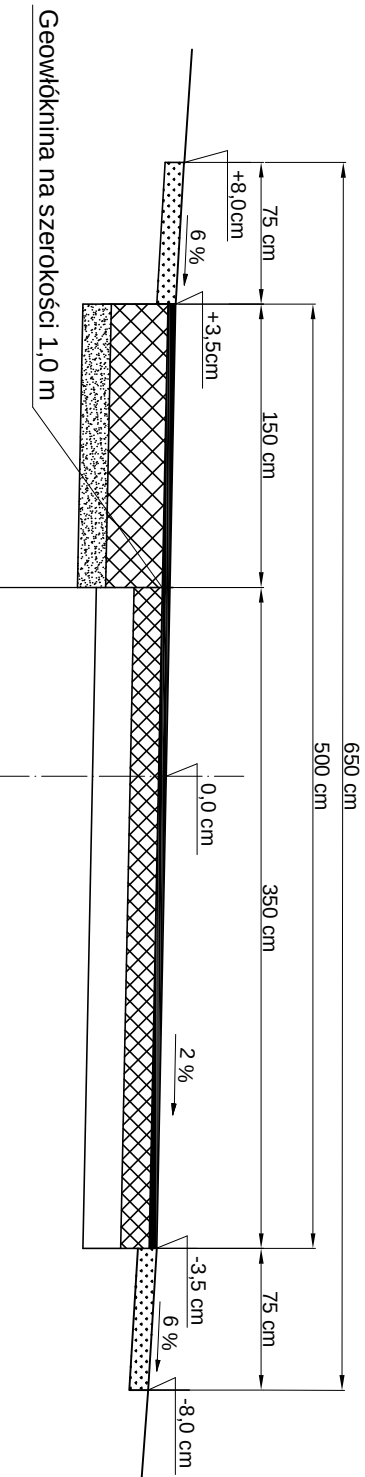

Warstwa ścierna o grubości 4 cm	Warstwa ścierna o grubości 4 cm
Skropienie asfaltem w ilości 1,5 kg/m ²	Skropienie asfaltem w ilości 1,5 kg/m ²
Podbudowa tłuczniowa, warstwa o grubości 25 cm	Warstwa wyrównawcza o grubości 15 cm z tłucznia 31,5÷ 63, zamknięta klinćem
Podsyпка piaskowa, warstwa o grubości 15 cm	Istniejąca podbudowa tłuczniowa
Pobocze lewostronne ziemne z materiału miejscowego	Pobocze prawostronne ziemne z materiału miejscowego

Projektant:	mgr inż. Jan Ruskiewicz	Upr. bud. 15189 UW	Skala: 1: 20	Studium: PBW
Opracował:			Inwestor: Gmina Żórawina	
Asystent:	Franciszek Starzyk		Objekt/Temat: Droga dojazdowa do gruntów rolnych Rzeplin - Mędrow	
Sprawdził:			Nazwa rysunku: Przebieg konstrukcyjny drogi km 1 + 369 ÷ 1 + 390,46	
Zastrzeżenie się prawa autorskie				
Zakład Budownictwa Komunikacyjnego "BUDREX" Pracownia Projektowa mgr inż. Jan Ruskiewicz 54-107 Wrocław, ul. Maślacka 72				
Data: październik 2006 r.			Nr rys.: 8	