


Konstrukcja wjazdu na drogę

Skala 1 : 200

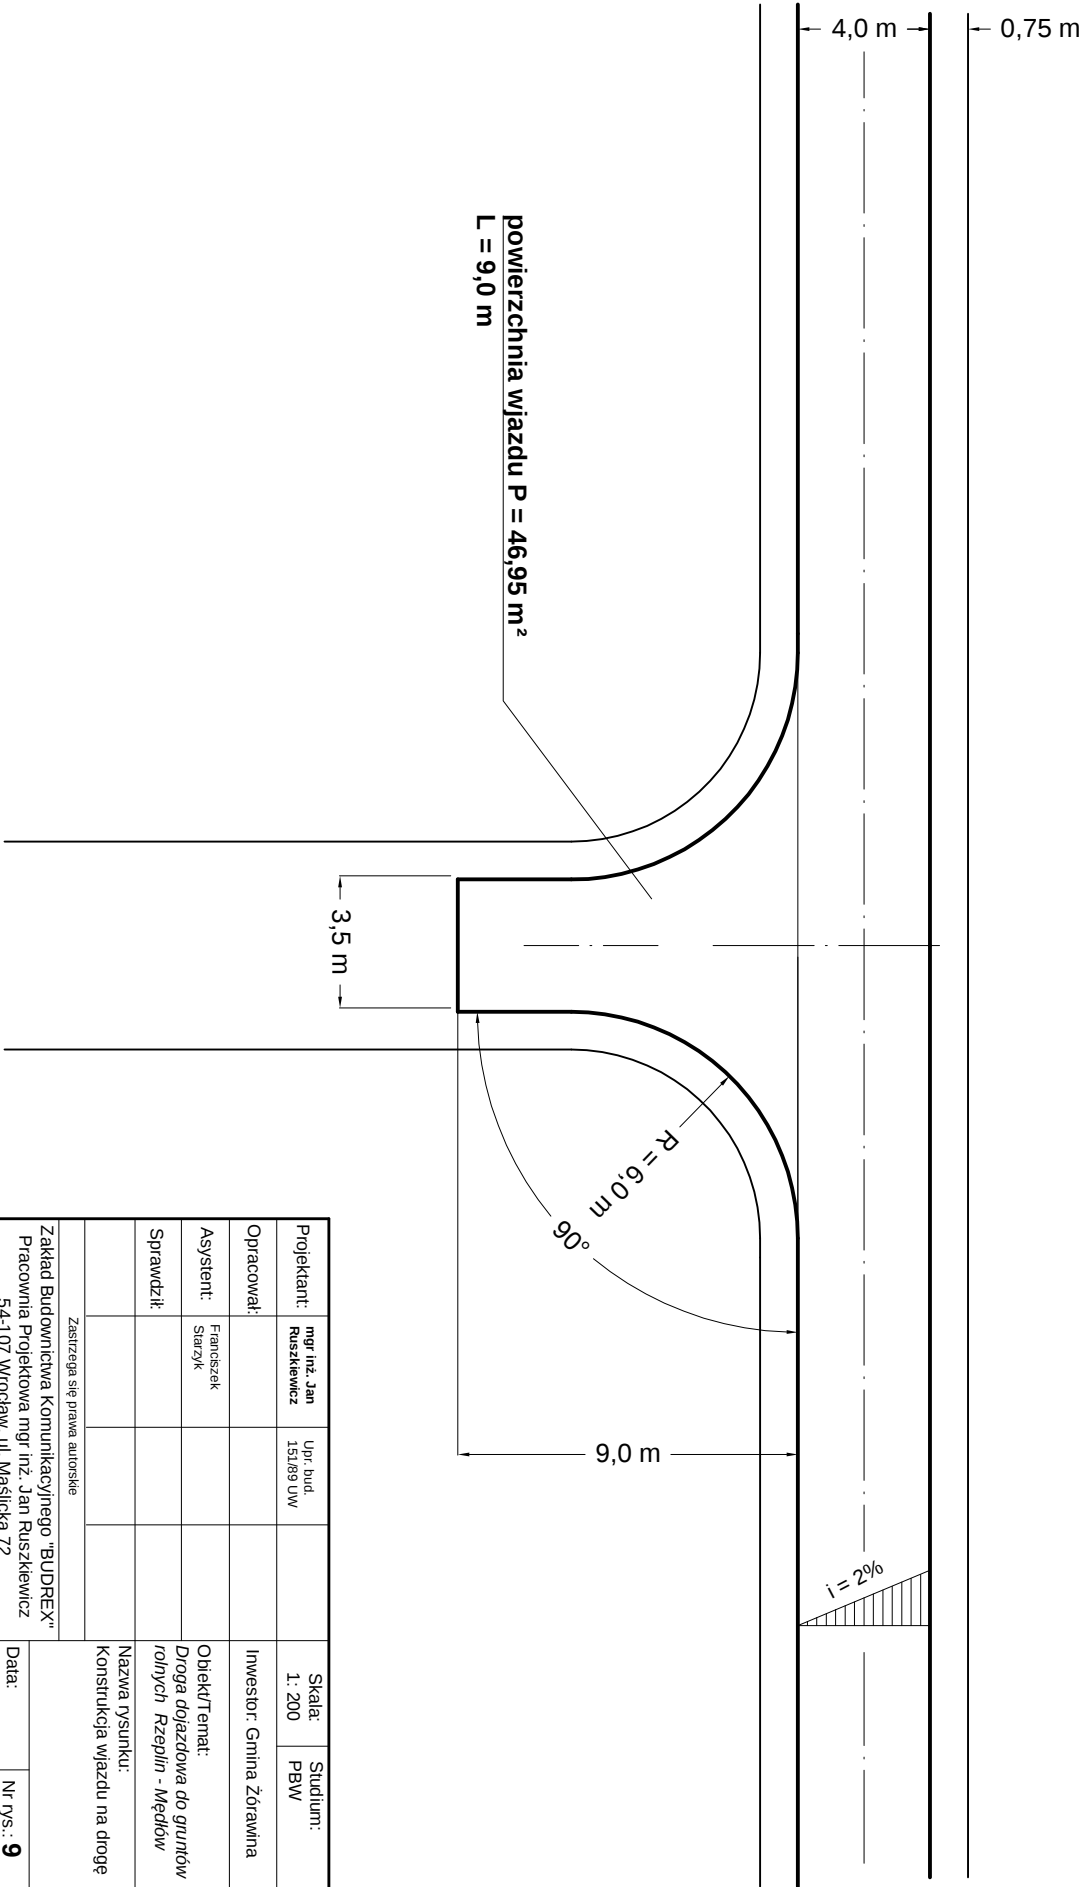

Projektant:	mgr inż. Jan Ruskiewicz	Upr. bud. 151/89 UW			Skala: 1: 200	Studium: PBW
Opracował:					Investor: Gmina Żórawina	
Asystent:	Franciszek Starzyk				Objekt/Temat: Droga dojazdowa do gruntów rolnych Rzepin - Mędłów	
Sprawił:					Nazwa rysunku: Konstrukcja wjazdu na drogę	
Zastrzega się prawa autorskie						
Zakład Budownictwa Komunikacyjnego "BUDREX" Pracownia Projektowa mgr inż. Jan Ruskiewicz 54-107 Wrocław, ul. Maślicka 72						
Data: październik 2006 r.		Nr rys.: 9				