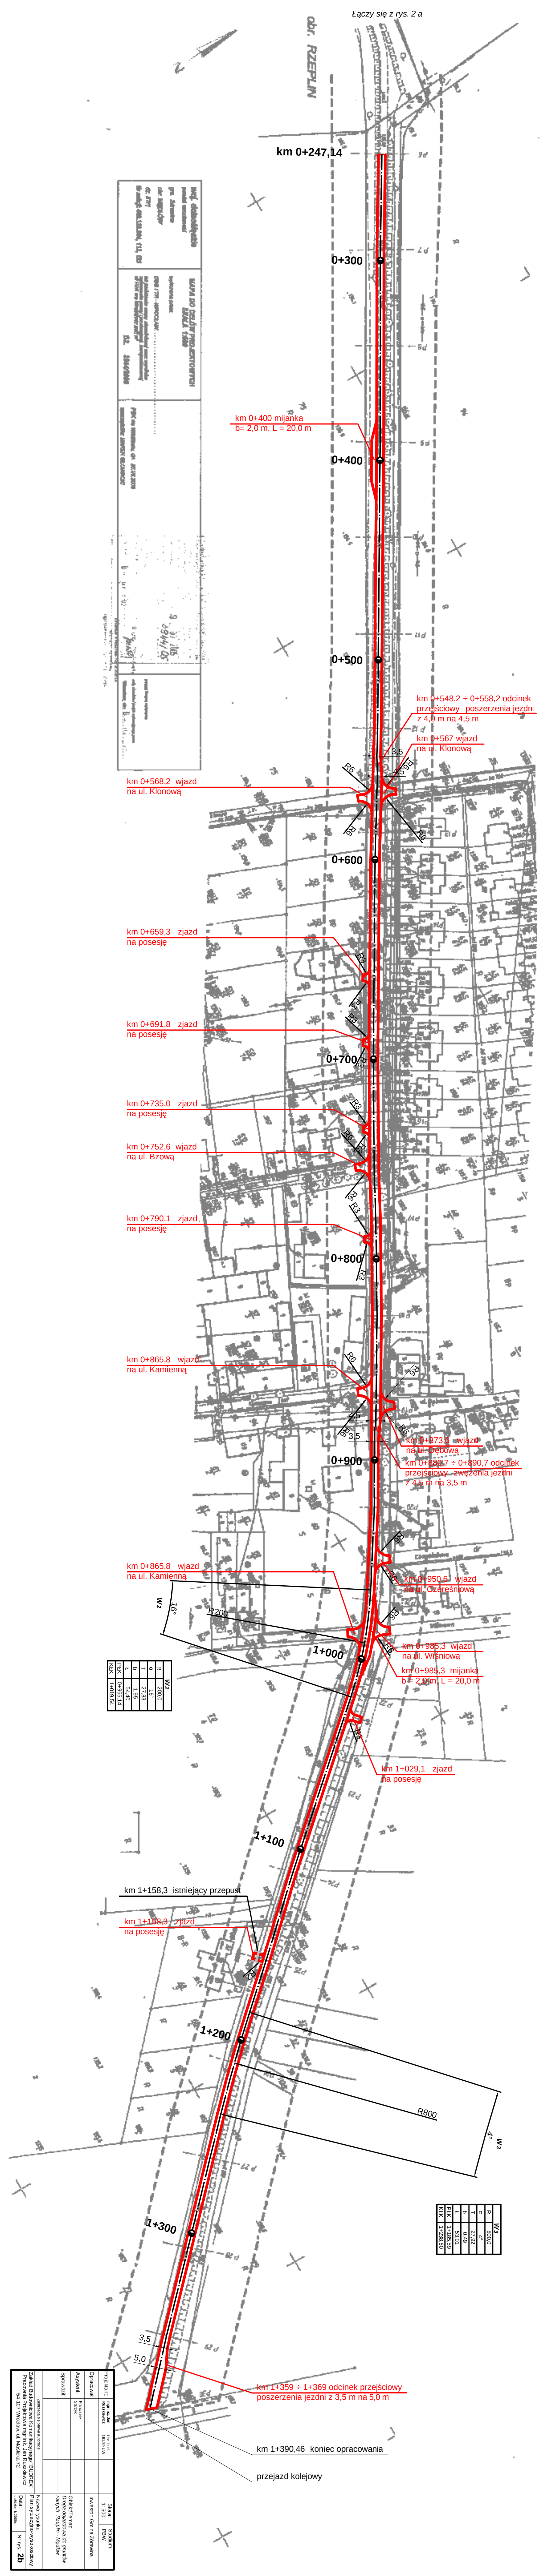

W2	
R	200,0
α	16°
T	27,83
b	1,95
Ł	54,40
PŁK	0+965,14
KŁK	1+019,54

W3	
R	800,0
α	4°
T	27,92
b	0,49
Ł	53,01
PŁK	1+185,59
KŁK	1+238,60

Projektant:	**mgr inż. Jan Ruszkiewicz**	Upr. bud. 151/89 UW	
Opracował:			
Asystent:	Franciszek Starzyk		
Sprawdził:			

Zastrzega się prawa autorskie

Zakład Budownictwa Komunikacyjnego "BUDREX"
Pracownia Projektowa mgr inż. Jan Ruszkiewicz
54-107 Wrocław, ul. Maślicka 72

Skala: 1 : 500
Studium: PBW
Inwestor: Gmina Żórawina
Obiekt/Temat: *Droga dojazdowa do gruntów rolnych Rzeplin - Mędłów*
Nazwa rysunku: Plan sytuacyjno-wysokościowy
Data: październik 2006r.
Nr rys.: **2b**