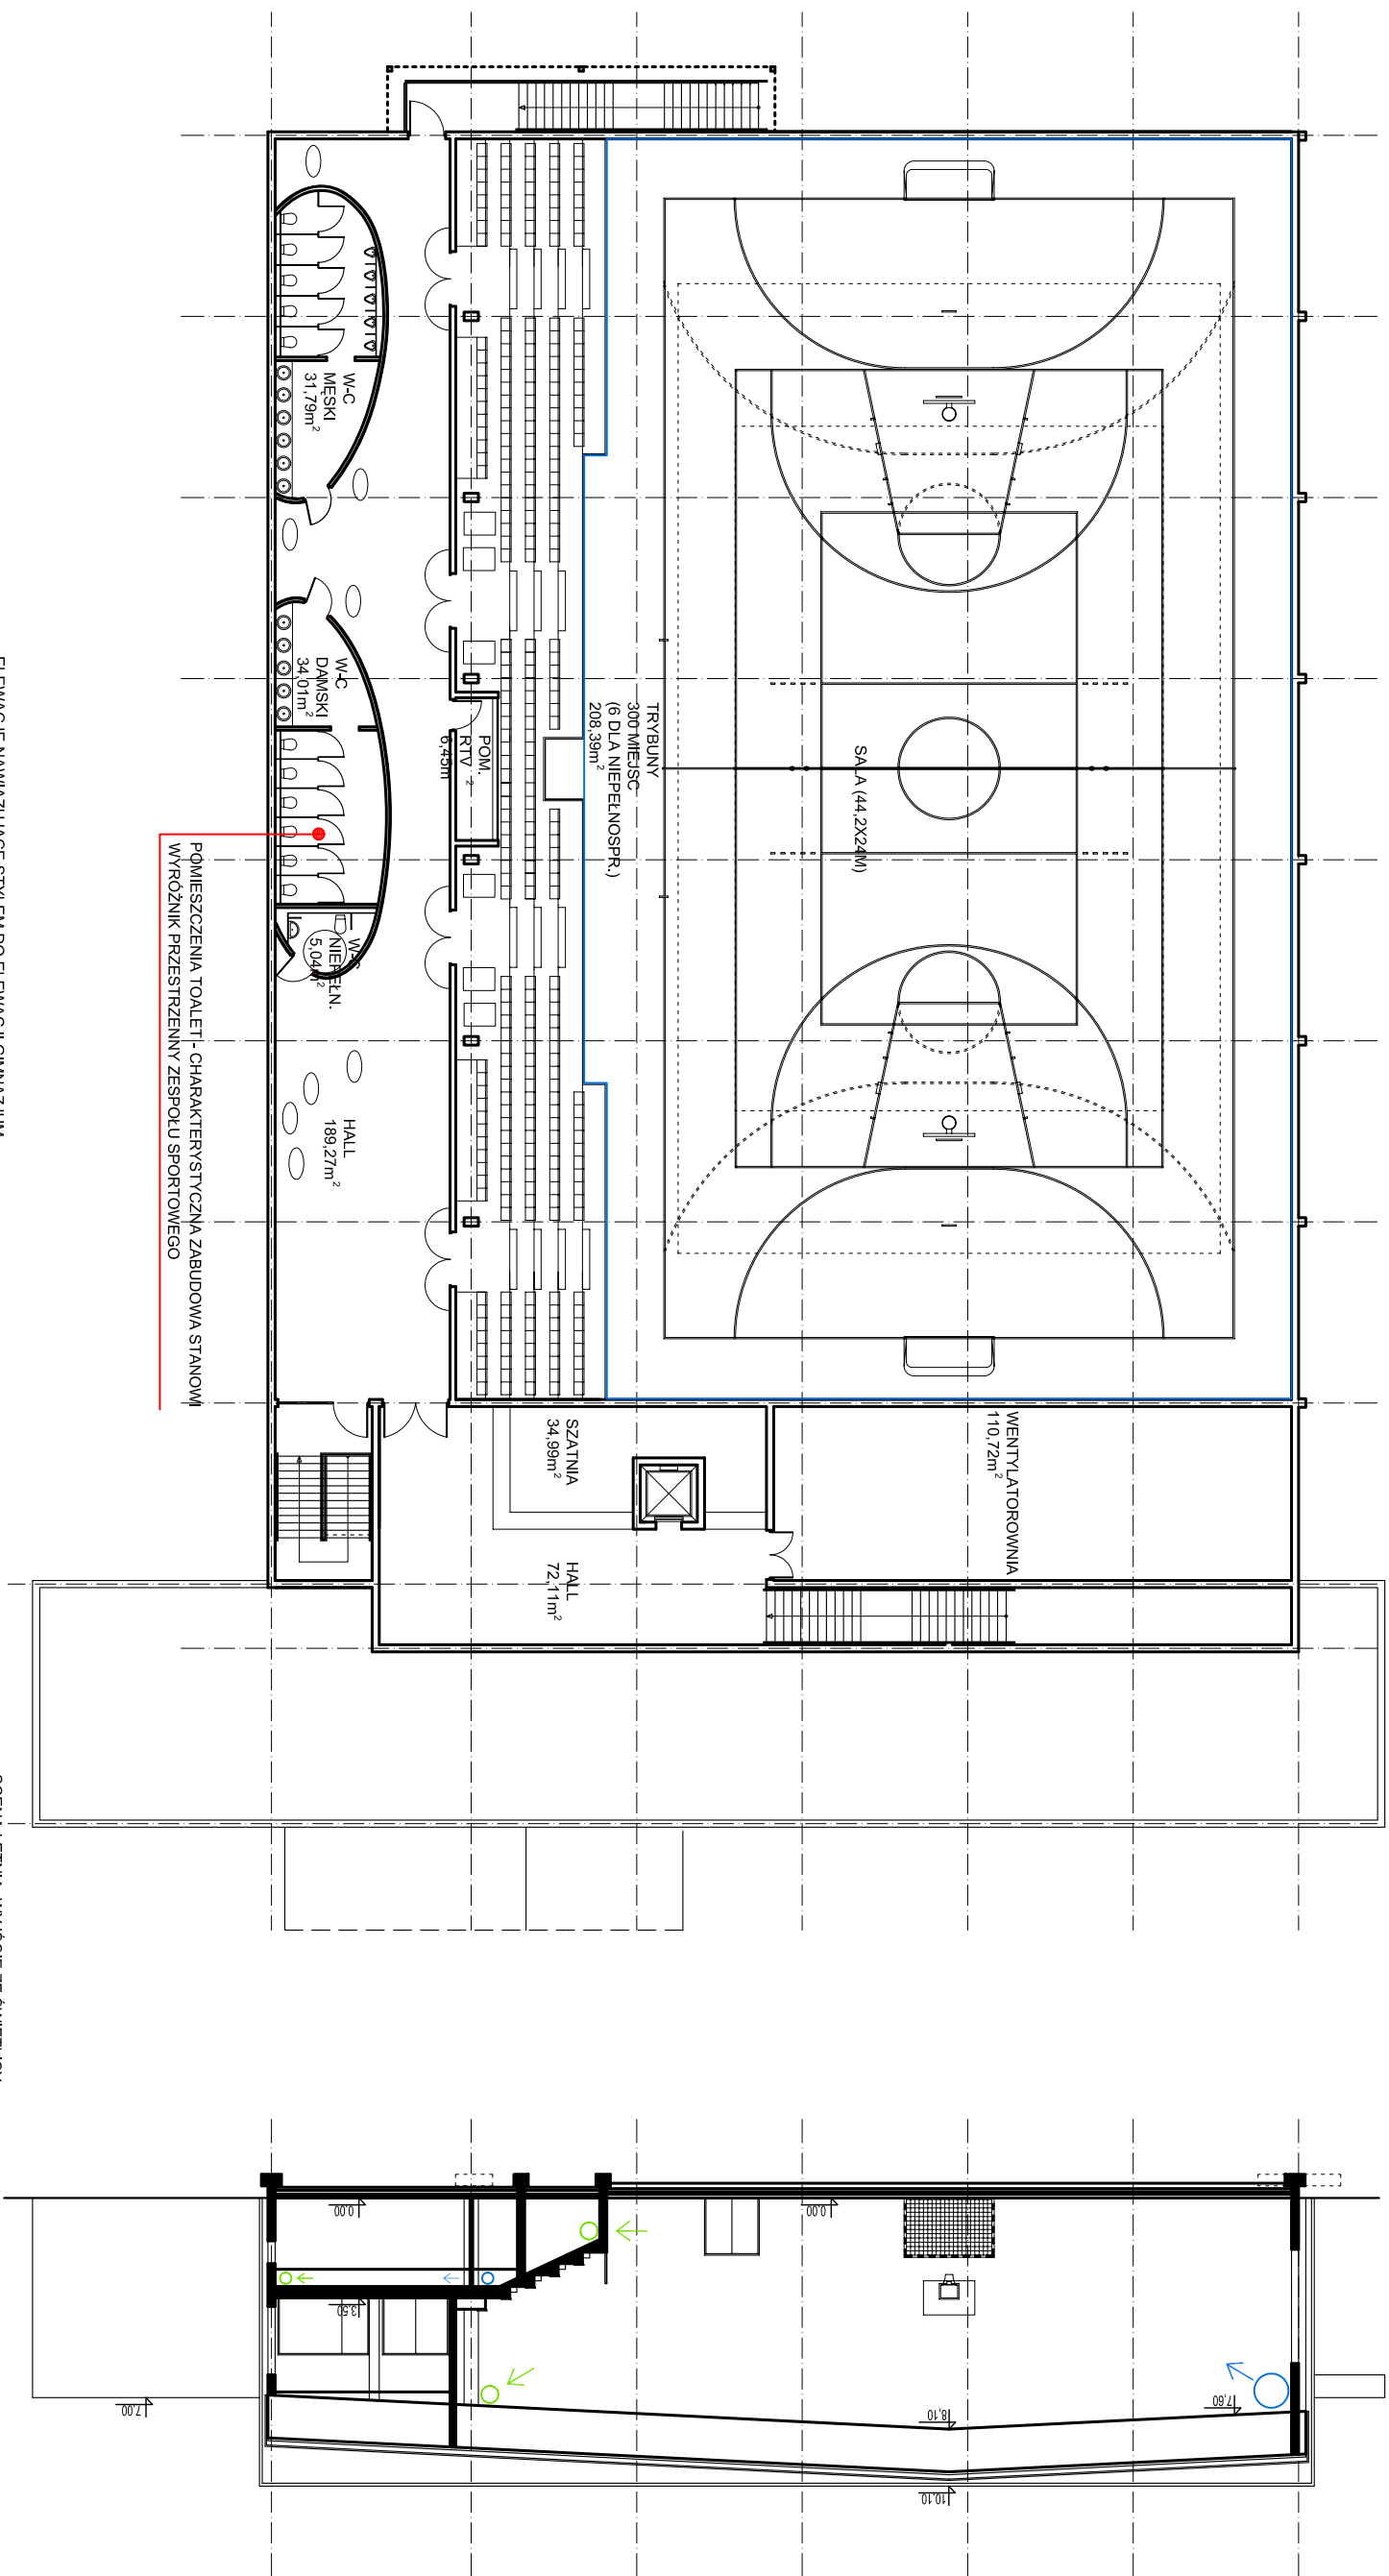


RZUT PIĘTRA, ELEWACJA, PRZEKRÓJ, 1:250

projekt: arch. arch. Anita Luniak _ Teresa Wronlińska _ Bartłomiej Makowski