

# MIEJSCOWY PLAN ZAGOSPODAROWANIA PRZESTRZENNEGO TERENU POŁOŻONEGO WE WSIACH WOJKOWICE I KRAJKÓW



## RYSUNEK PLANU

skala 1:2000

0m 50m 100m 150m



ZALĄCZNIK nr 1  
DO UCHWAŁY nr  
RADY GMINY ZORAWINA  
z dnia

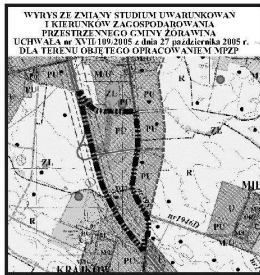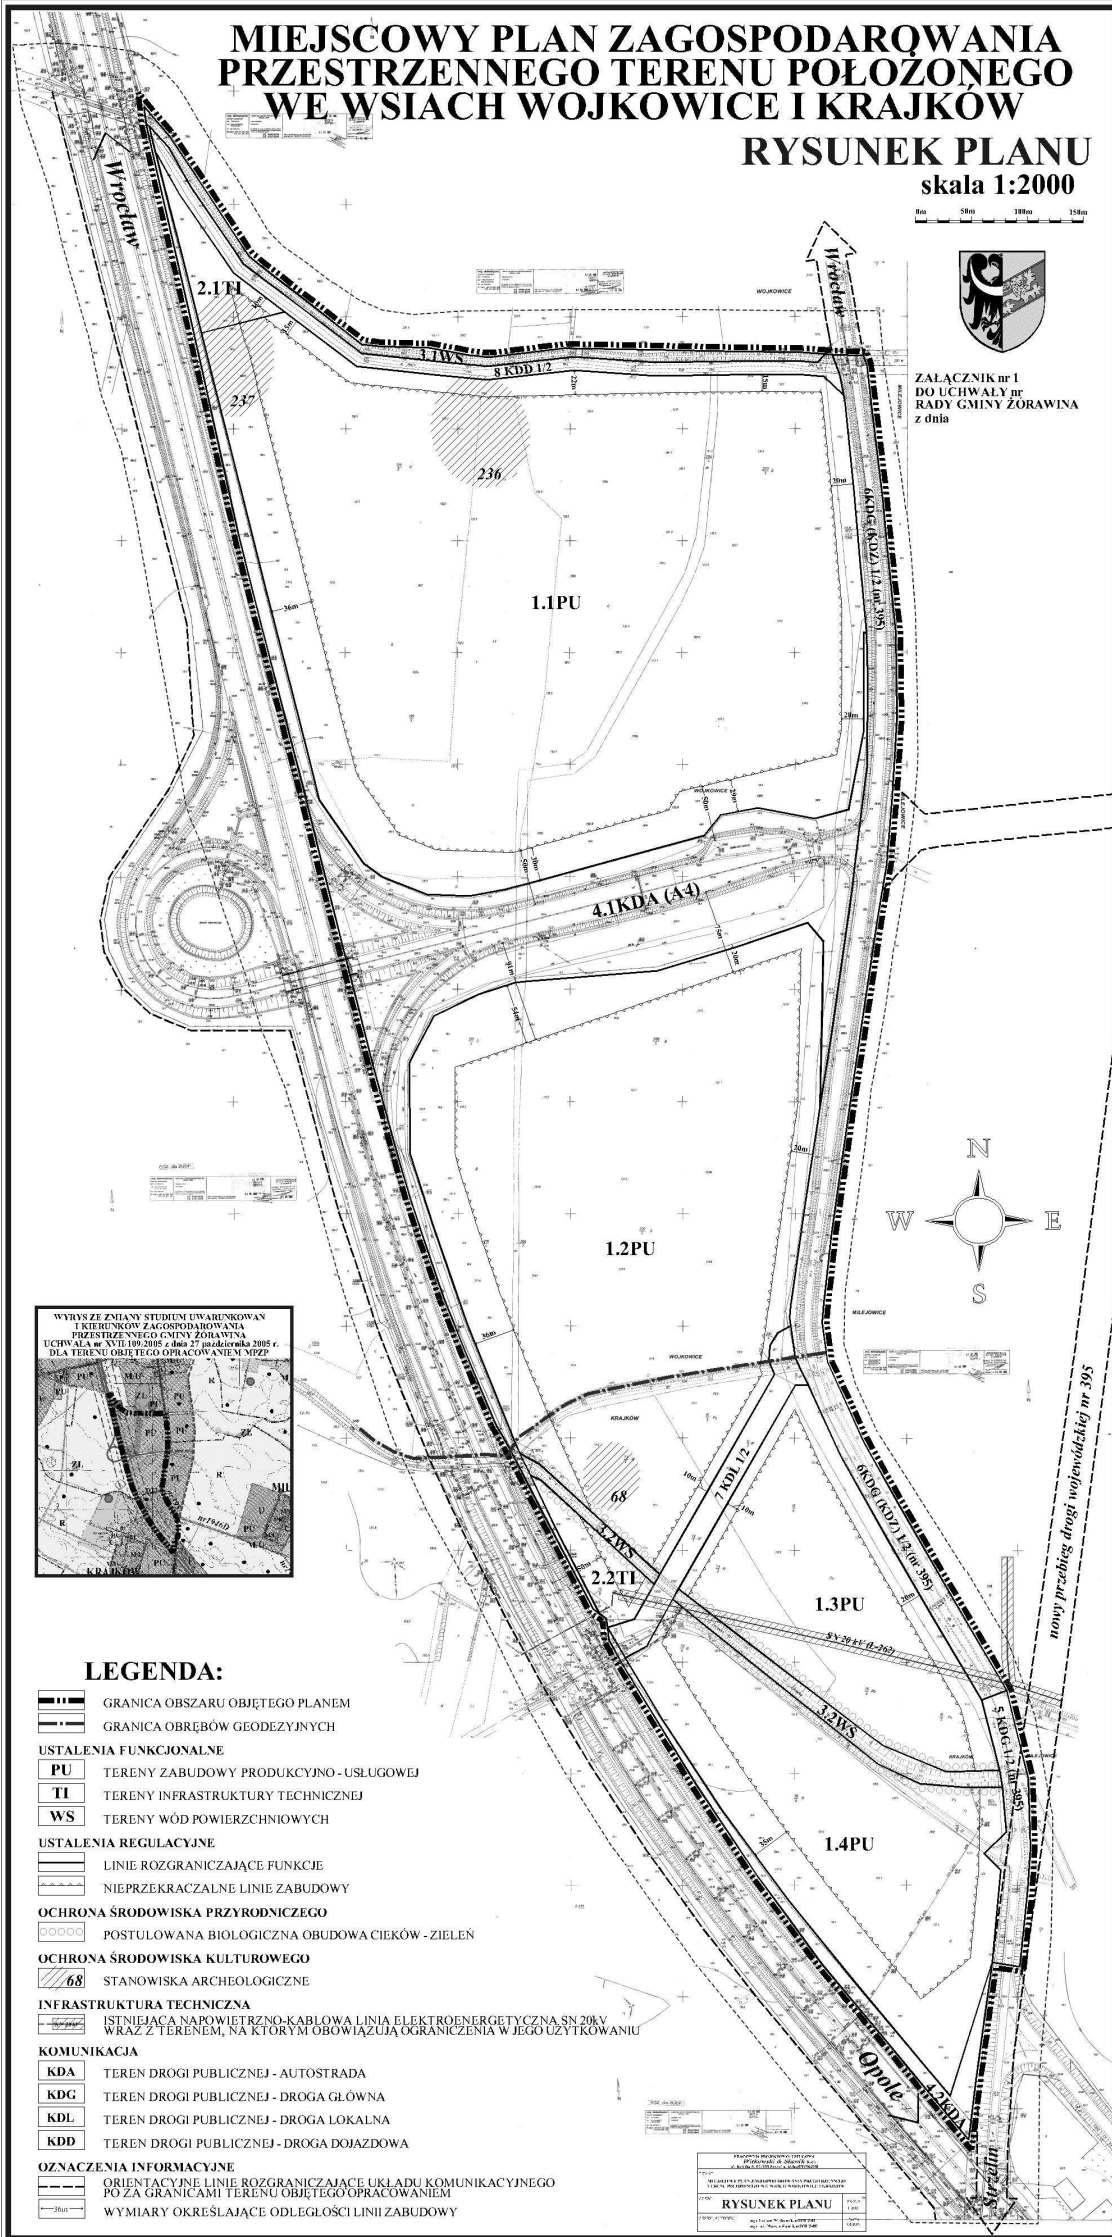

### LEGENDA:

- GRANICA OBSZARU OBJĘTEGO PLANEM
- GRANICA OBRĘBÓW GEODEZYJNYCH
- USTALENIA FUNKCJONALNE**
- TERENY ZABUDOWY PRODUKCYJNO-USŁUGOWEJ
- TERENY INFRASTRUKTURY TECHNICZNEJ
- TERENY WÓD POWIERZCHNIOWYCH
- USTALENIA REGULACYJNE**
- LINIE ROZGRANICZAJĄCE FUNKCJE
- NIEPRZEKRACZALNE LINIE ZABUDOWY
- OCHRONA ŚRODOWISKA PRZYRODNICZEGO**
- POSTULOWANA BIOLOGICZNA OBUDOWA CIEKÓW - ZIELEŃ
- OCHRONA ŚRODOWISKA KULTUROWEGO**
- STANOWISKA ARCHEOLOGICZNE
- INFRASTRUKTURA TECHNICZNA**
- ISTNIEJĄCA NAPONIETRZNO-KABLOWA LINIA ELEKTROENERGETYCZNA SN 20kV WRAZ Z TERENEM, NA KTÓRYM OBOWIĄZUJĄ OGRANICZENIA W JEGO UŻYTKOWANIU
- KOMUNIKACJA**
- TEREN DROGI PUBLICZNEJ - AUTOSTRADA
- TEREN DROGI PUBLICZNEJ - DROGA GŁÓWNA
- TEREN DROGI PUBLICZNEJ - DROGA LOKALNA
- TEREN DROGI PUBLICZNEJ - DROGA DOJAZDOWA
- OZNACZENIA INFORMACYJNE**
- ORIENTACYJNE LINIE ROZGRANICZAJĄCE UKŁADU KOMUNIKACYJNEGO POZA GRANICAMI TERENU OBJĘTEGO OPRACOWANIEM
- WYMIARY OKREŚLAJĄCE ODLEGŁOŚCI LINII ZABUDOWY

PROJEKTOWA I BUDOWA  
PRZEDSIĘWZIĘCIA  
RYSUNEK PLANU  
1:2000

nowy przebieg drogi wojewódzkiej nr 395