
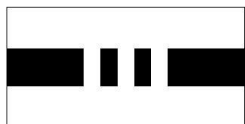


ZAŁĄCZNIK nr 1
DO UCHWAŁY nr XXVII/217/09
RADY GMINY ŻÓRAWINA
z dnia 30 listopada 2009 roku

skala 1:1000

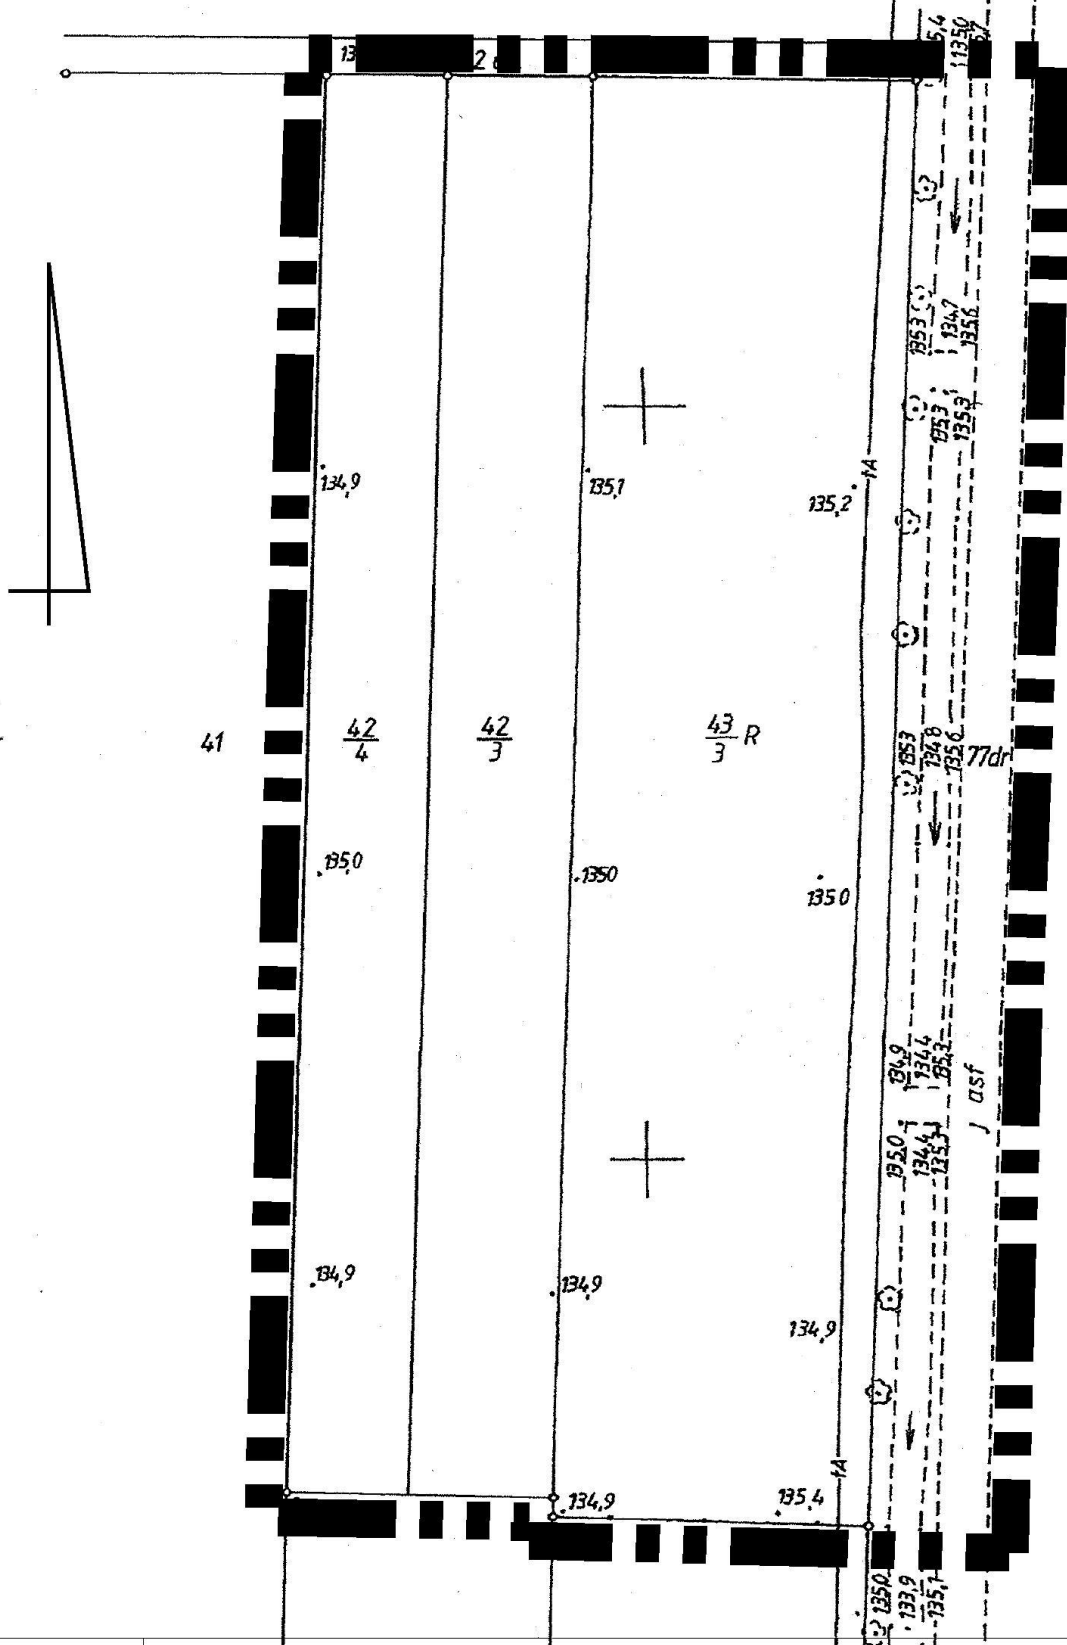

GRANICA TERENU OBJĘTEGO
MIEJSCOWYM PLANEM ZAGOSPODAROWANIA PRZESTRZENNEGO