

w sprawie przystąpienia do sporządzenia miejscowego planu zagospodarowania przestrzennego terenu położonego w obrębie geodezyjnym Przeclawice.

Na podstawie art. 18. ust. 2 pkt 5 ustawy z dnia 8 marca 1990 r. o samorządzie gminnym (tj. Dz. U. z 2001 r. Nr 142 poz. 1591, ze zmianami) oraz art. 14 ust.1, 2 i 4 ustawy z dnia 27 marca 2003 r. o planowaniu i zagospodarowaniu przestrzennym (Dz. U. z 2003 r. Nr 80 poz. 717, ze zmianami) Rada Gminy Żórawina uchwala, co następuje:

§ 1

Przystępuje się do sporządzenia miejscowego planu zagospodarowania przestrzennego terenu położonego w obrębie geodezyjnym Przeclawice, zwanego dalej planem.

§ 2

Granice obszaru objętego miejscowym planem zagospodarowania przestrzennego określa załącznik graficzny do niniejszej uchwały.

§ 3

Celem planu jest określenie przeznaczenia oraz sposobu zagospodarowania i zabudowy terenów.

§ 4

Zakres ustaleń planu będzie zgodny z art. 15, ust 2 i 3 ustawy z dnia 27 marca 2003 r. o planowaniu i zagospodarowaniu przestrzennym (Dz. U. z 2003 r. nr 80, poz. 717, ze zmianami).

§ 5

Wykonanie uchwały powierza się Wójtowi Gminy Żórawina.

§ 6


Uchwała wchodzi w życie z dniem podjęcia.

PRZEWODNICZĄCY
RADY GMINY ŻÓRAWINA
Leszek Marszałek

ZALĄCZNIK
DO UCHWAŁY NR ~~XXXIV~~ /283/10
RADY GMINY ŻÓRAWINA Lz III
Z DNIA 1.10.2010r.

skala 1:5000

Obszar Przecławice

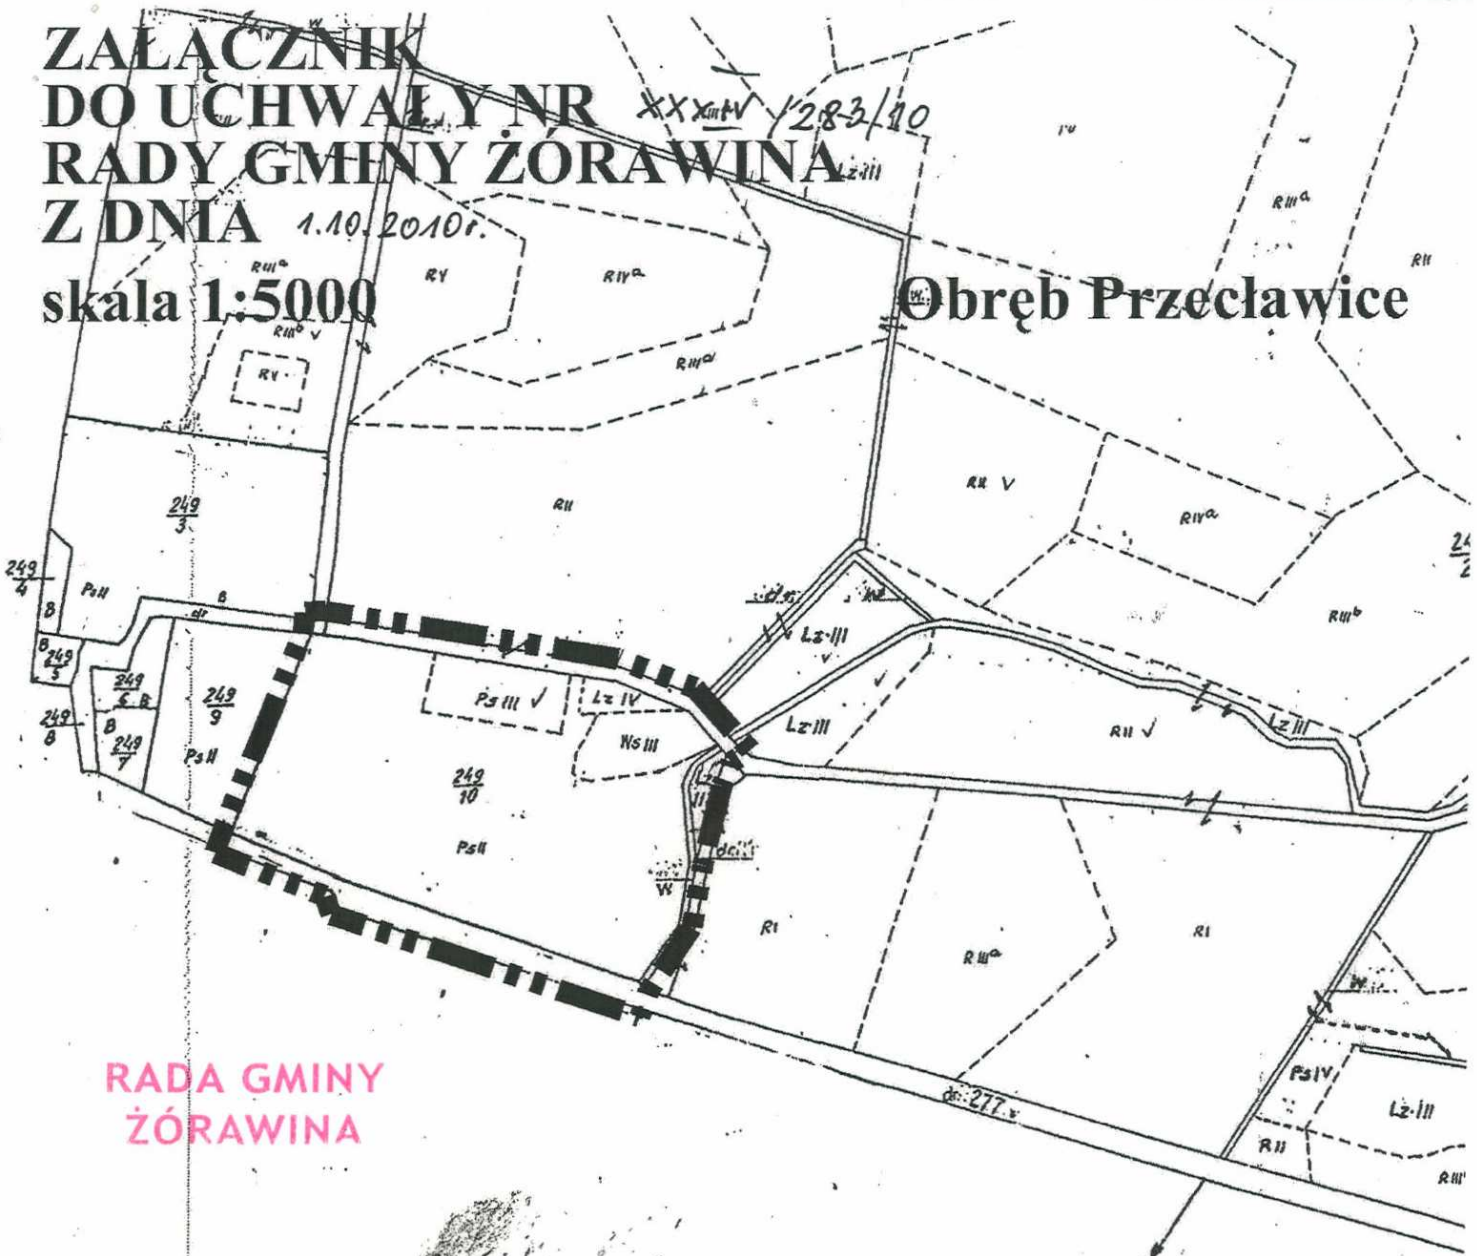

RADA GMINY
ŻÓRAWINA



GRANICA OBSZARU OBJĘTEGO MIEJSCOWYM
PLANEM ZAGOSPODAROWANIA PRZESTRZENNEGO