



**ZAŁĄCZNIK
DO UCHWAŁY NR VI/31/11
RADY GMINY ŻÓRAWINA
Z DNIA 27.05.2011r.**

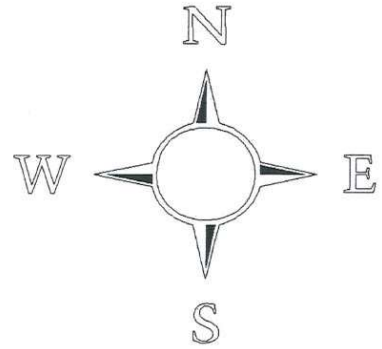

skala 1:1000

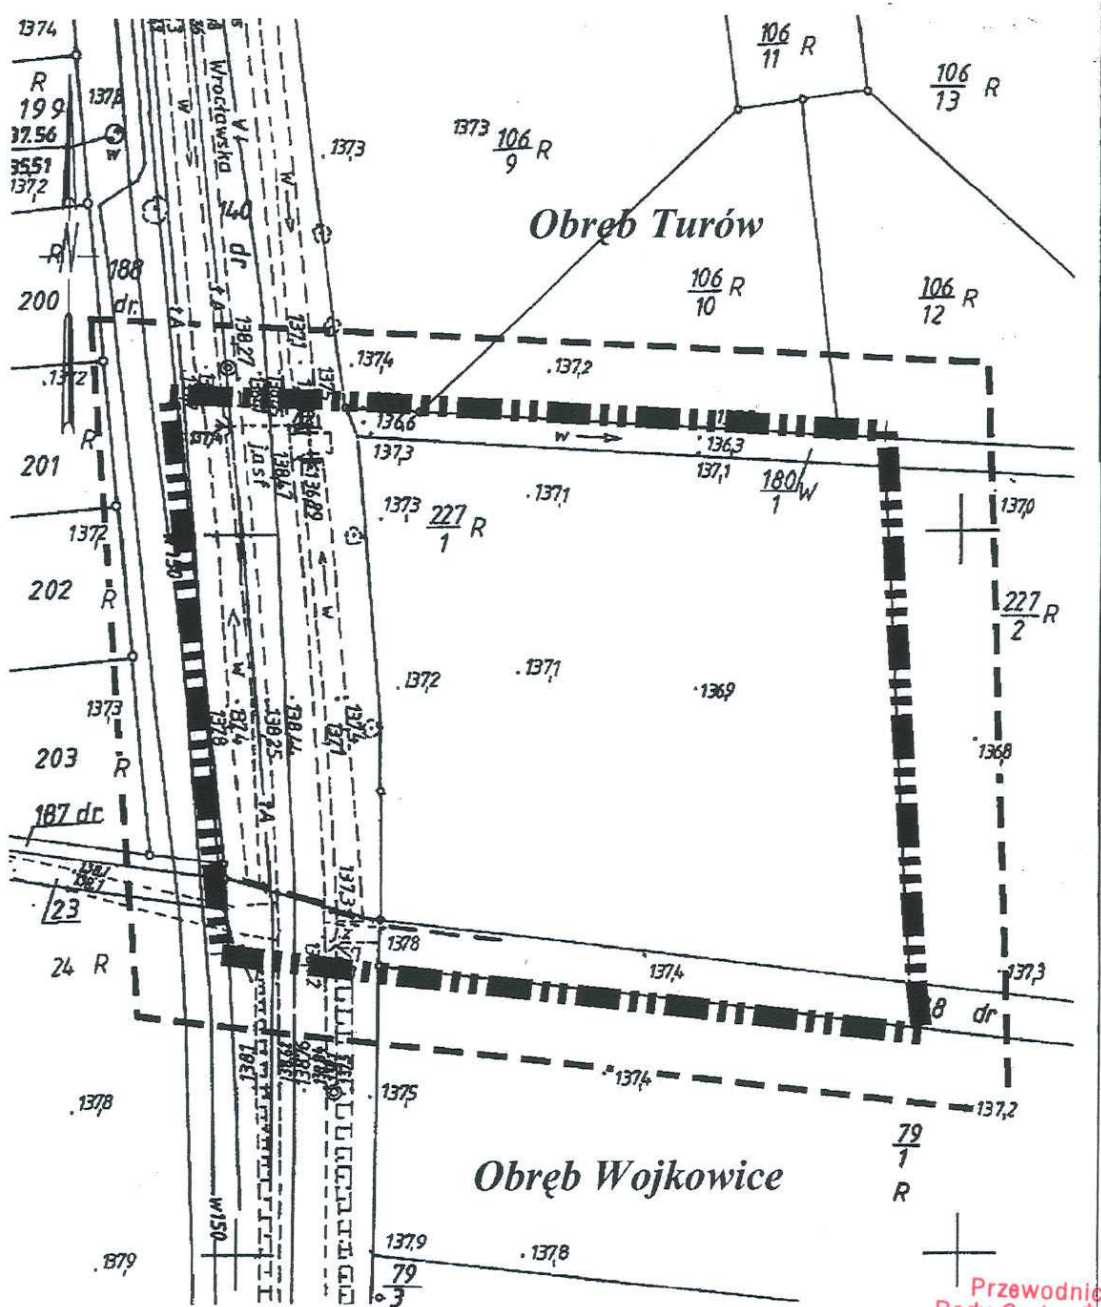

Przewodniczący
Rady Gminy Żórawina

Maciej Koba
[Signature]



**GRANICA OBSZARU OBJĘTEGO MIEJSCOWYM
PLANEM ZAGOSPODAROWANIA PRZESTRZENNEGO**