

w sprawie przystąpienia do sporządzenia zmiany miejscowego planu zagospodarowania przestrzennego terenu położonego w obrębie geodezyjnym Turów.

Na podstawie art. 18. ust. 2 pkt 5 ustawy z dnia 8 marca 1990 r. o samorządzie gminnym (tj. Dz. U. z 2001 r. Nr 142 poz. 1591, ze zmianami) oraz art. 14 ust.1, 2 i 4 ustawy z dnia 27 marca 2003 r. o planowaniu i zagospodarowaniu przestrzennym (Dz. U. z 2003 r. Nr 80 poz. 717, ze zmianami) Rada Gminy Żórawina uchwala, co następuje:

§ 1

Przystępuje się do sporządzenia zmiany miejscowego planu zagospodarowania przestrzennego terenu położonego w obrębie geodezyjnym Turów dla terenu obejmującego działki o numerach: 40/1 i 40/2, zwanego dalej planem.

§ 2

Granice obszaru objętego miejscowym planem zagospodarowania przestrzennego określa załącznik graficzny do niniejszej uchwały.

§ 3

Celem planu jest określenie przeznaczenia oraz sposobu zagospodarowania i zabudowy terenów.

§ 4

Zakres ustaleń planu będzie zgodny z art. 15, ust 2 i 3 ustawy z dnia 27 marca 2003 r. o planowaniu i zagospodarowaniu przestrzennym (Dz. U. z 2003 r. nr 80, poz. 717, ze zmianami).

§ 5

Wykonanie uchwały powierza się Wójtowi Gminy Żórawina.

§ 6



Uchwała wchodzi w życie z dniem podjęcia.

**Przewodniczący
Rady Gminy Żórawina**

Maciej Koba


**ZAAŁĄCZNIK
DO UCHWAŁY NR X/62/11
RADY GMINY ŻÓRAWINA
Z DNIA 30.09.2011**

skala 1:1000
Obręb Turów

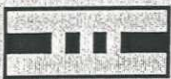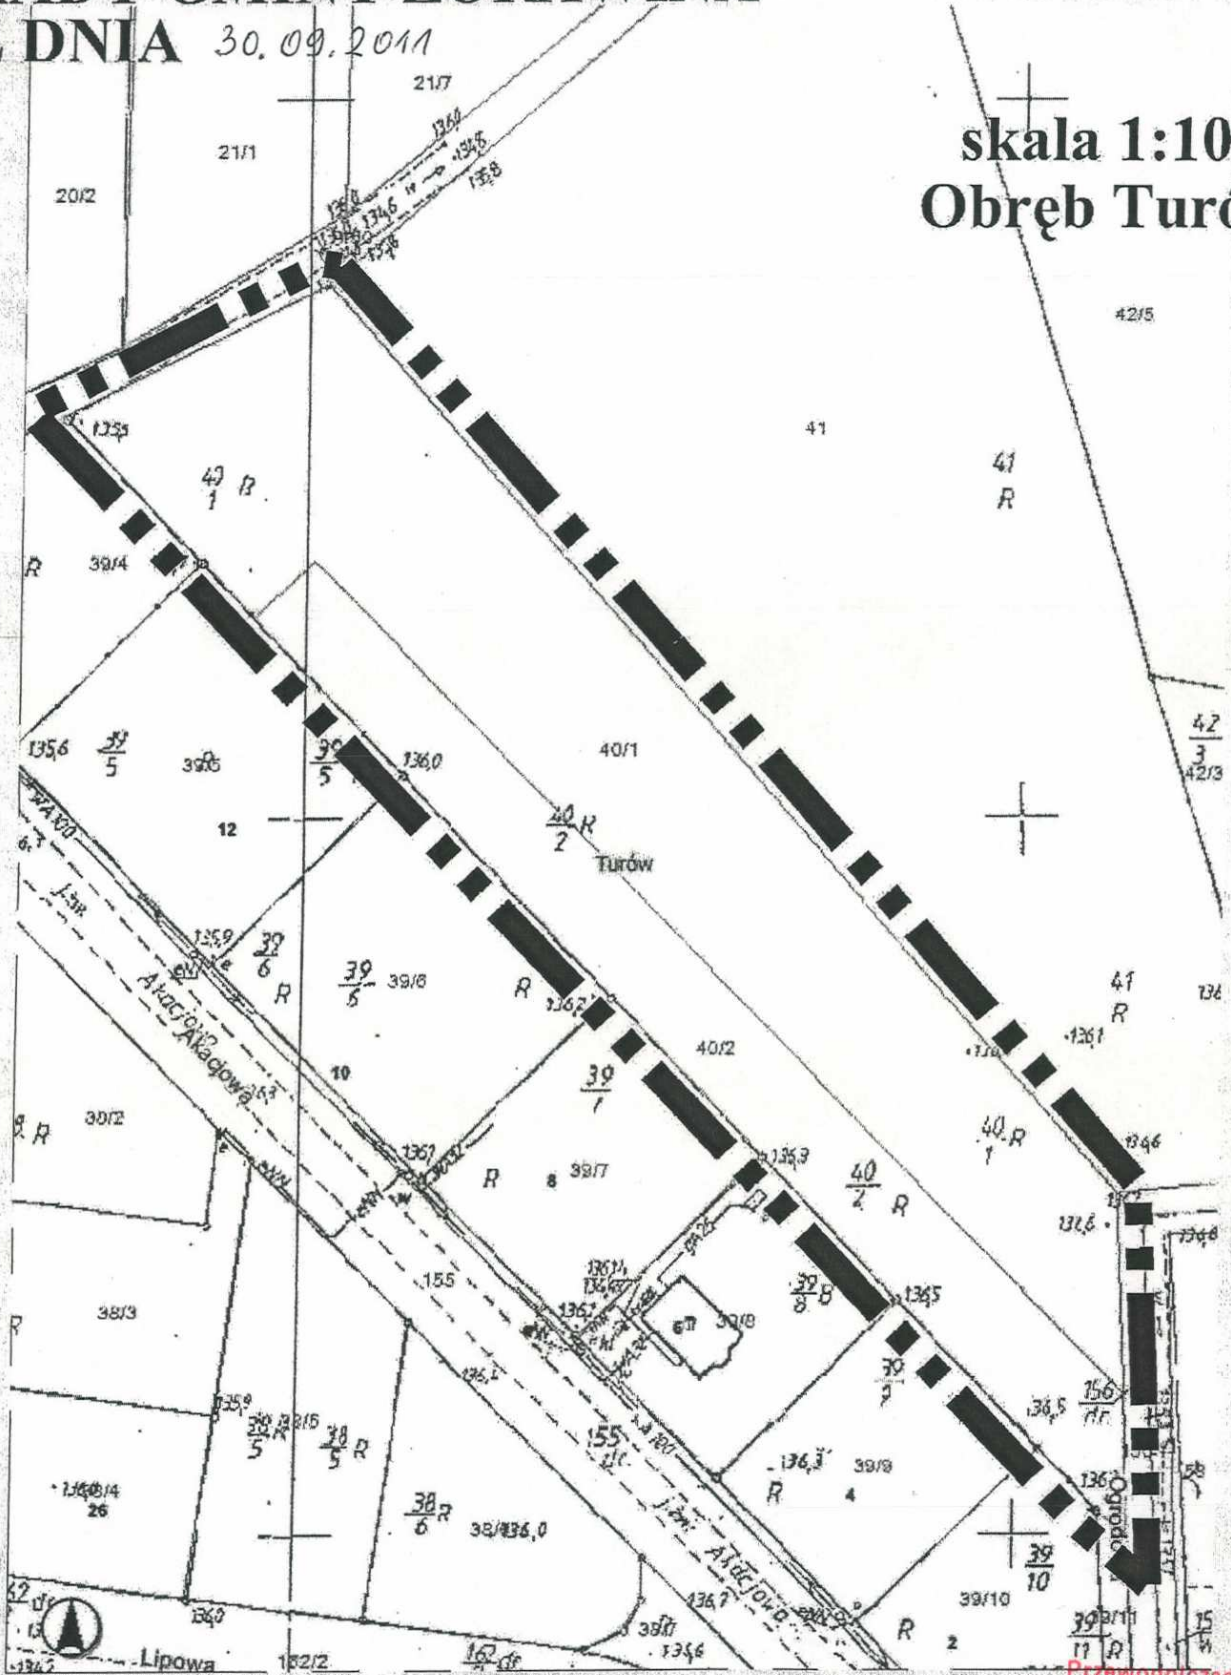

**GRANICA OBSZARU OBJĘTEGO MIEJSCOWYM
PLANEM ZAGOSPODAROWANIA PRZESTRZENNEGO**

Przewodniczący
Rady Gminy Żórawina
Małgorzata Koba