

**UCHWAŁA NR XXII/163/12  
RADY GMINY ŻÓRAWINA  
z dnia 30 października 2012r.**

**w sprawie przystąpienia do sporządzenia zmiany miejscowego planu zagospodarowania przestrzennego terenu położonego w obrębie geodezyjnym Wojkowice.**

Na podstawie art. 18. ust. 2 pkt 5 ustawy z dnia 8 marca 1990 r. o samorządzie gminnym (tj. Dz. U. z 2001 r. Nr 142 poz. 1591, ze zmianami) oraz art. 14 ust.1, 2 i 4 ustawy z dnia 27 marca 2003 r. o planowaniu i zagospodarowaniu przestrzennym (tj. Dz. U. z 24 kwietnia 2012 r., poz. 647) Rada Gminy Żórawina uchwala, co następuje:

**§ 1**

Przystępuje się do sporządzenia miejscowego planu zagospodarowania przestrzennego terenu położonego w obrębie geodezyjnym Wojkowice, zwanego dalej planem.

**§ 2**

Granice obszaru objętego miejscowym planem zagospodarowania przestrzennego określa załącznik graficzny do niniejszej uchwały.

**§ 3**

Celem planu jest określenie przeznaczenia oraz sposobu zagospodarowania i zabudowy terenów.

**§ 4**

Zakres ustaleń planu będzie zgodny z art. 15, ust 2 i 3 ustawy z dnia 27 marca 2003 r. o planowaniu i zagospodarowaniu przestrzennym (Dz. U. z 2003 r. nr 80, poz. 717, ze zmianami).

**§ 5**

Wykonanie uchwały powierza się Wójtowi Gminy Żórawina.

**§ 6**

Uchwała wchodzi w życie z dniem podjęcia.

**Przewodniczący  
Rady Gminy Żórawina**

**Maciej Koba**




RADA GMINY

ŻÓRAWINA

**ZAŁĄCZNIK GRAFICZNY  
DO UCHWAŁY NR XXII/163/12  
RADY GMINY ŻÓRAWINA  
Z DNIA 30.10.2012r.**

**skala 1:1000**

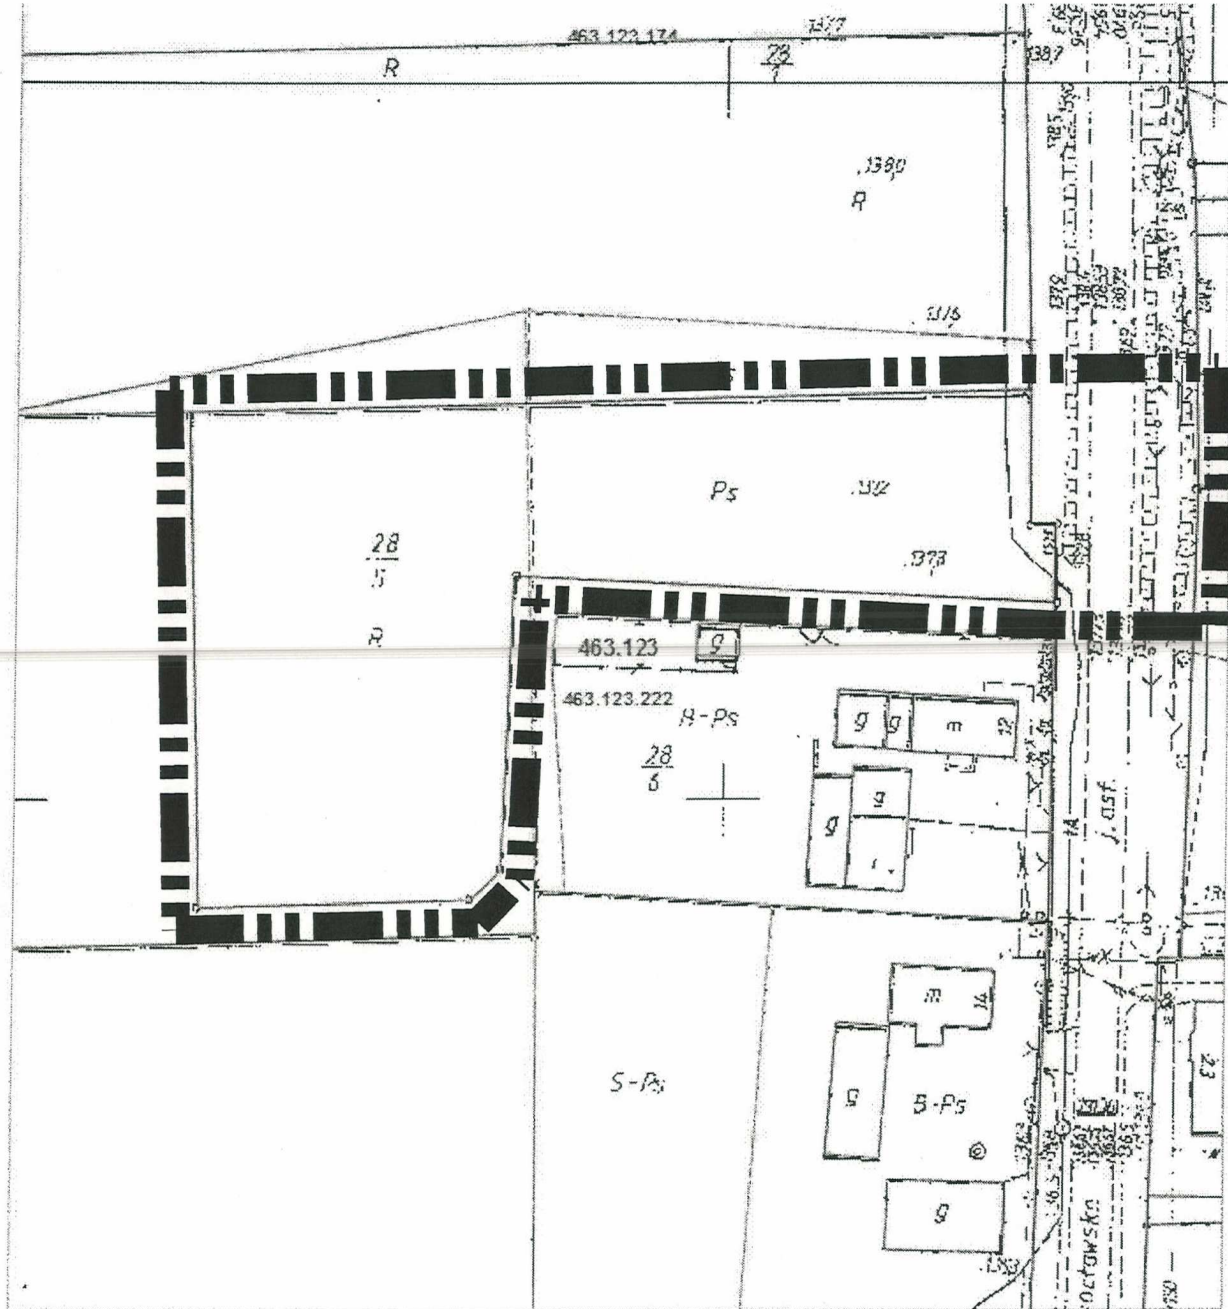

[Faint, illegible text]

Przewodniczący  
Rady Gminy Żórawina

Maciej Koba



**GRANICA OBSZARU OBJĘTEGO UCHWAŁĄ**