




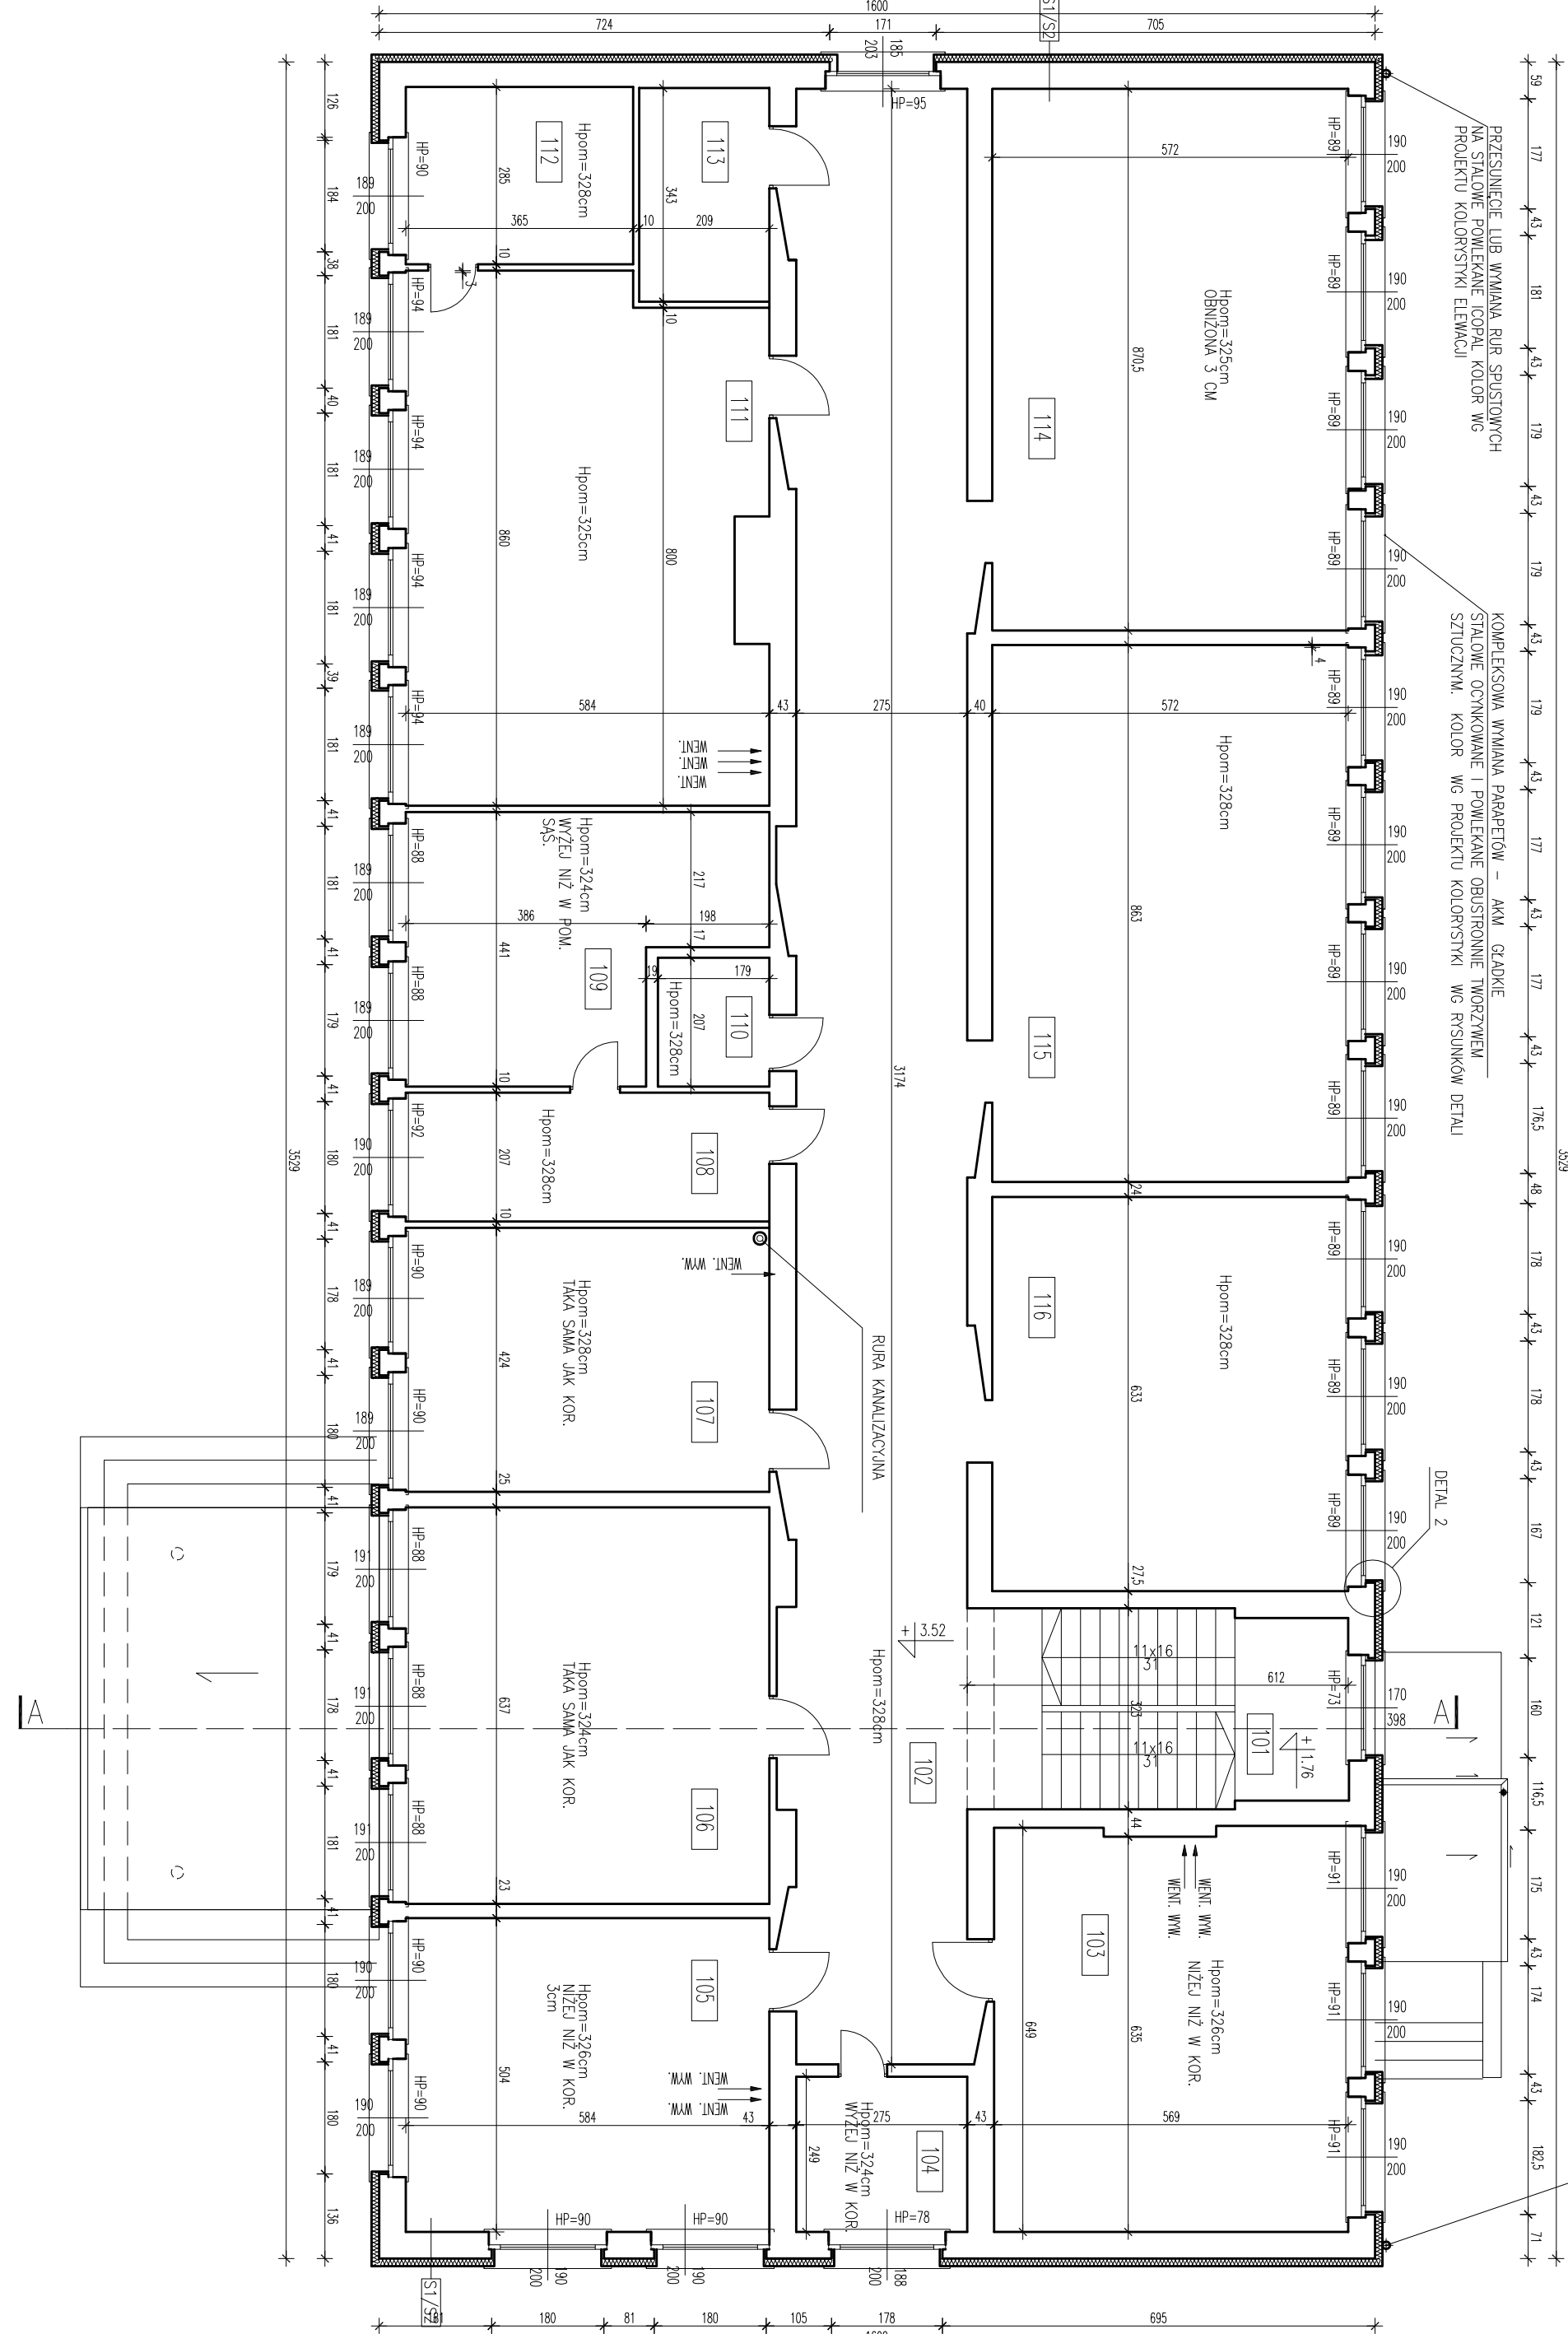


Zestawienie powierzchni piętrowo		
Numer	Nazwa	Pow. netto
101	Kuchnia kuchennowa	19,22m ²
102	Korytarz piętrowy	87,29m ²
103	Sala lekcyjna	36,76m ²
104	Sala lekcyjna	6,85m ²
105	Sala lekcyjna	29,43m ²
106	Sala lekcyjna	37,20m ²
107	Sala lekcyjna	24,76m ²
108	Dyrektorzy	12,08m ²
109	36 Dyrektor	21,32m ²
110	Pom. Sanit.	3,71m ²
111	Sala lekcyjna	47,76m ²
112	Sala lekcyjna z zaplecze	10,40m ²
113	Archiwum	7,17m ²
114	Sala lekcyjna	49,79m ²
115	Sala lekcyjna	49,37m ²
116	Sala lekcyjna	36,22m ²
		479,33m ²

UWAGA:

URZĄD GMINY ZÓRRAWINA
ul. Kościelna 6, 33-020 Zórzawina woj. dolnośląskie
Zespół Szkolno-Pracowniowy nr 1 w Zórzawie
Szkoła Podstawowa w Zórzawie, ul. Kościelna 15
33-020 Zórzawina, tel. 2, ul. nr 31/1/2

**Temomodernizacja budynku szkolnego
wraz z salą gimnastyczną**

projekt: 1:100
autor: Inż. inż. arch. Michał Mirosławski 30/04/00M
opracowanie: Inż. inż. arch. Borisz Szawiel
konsultacja: Inż. inż. arch. Mateusz Goch
projekt: ARCHITECTURA

**WPA - wileński pracownia
architektoniczna**
ul. 52-540 Wrocław, ul. Górska 195
tel./fax: (+48 71) 7828183, 0501473 047
e-mail: wpa@wpawilno.pl